




Aichi Sky Expo

厨房施設 料金表




Aichi Sky Expo 敷地全体図

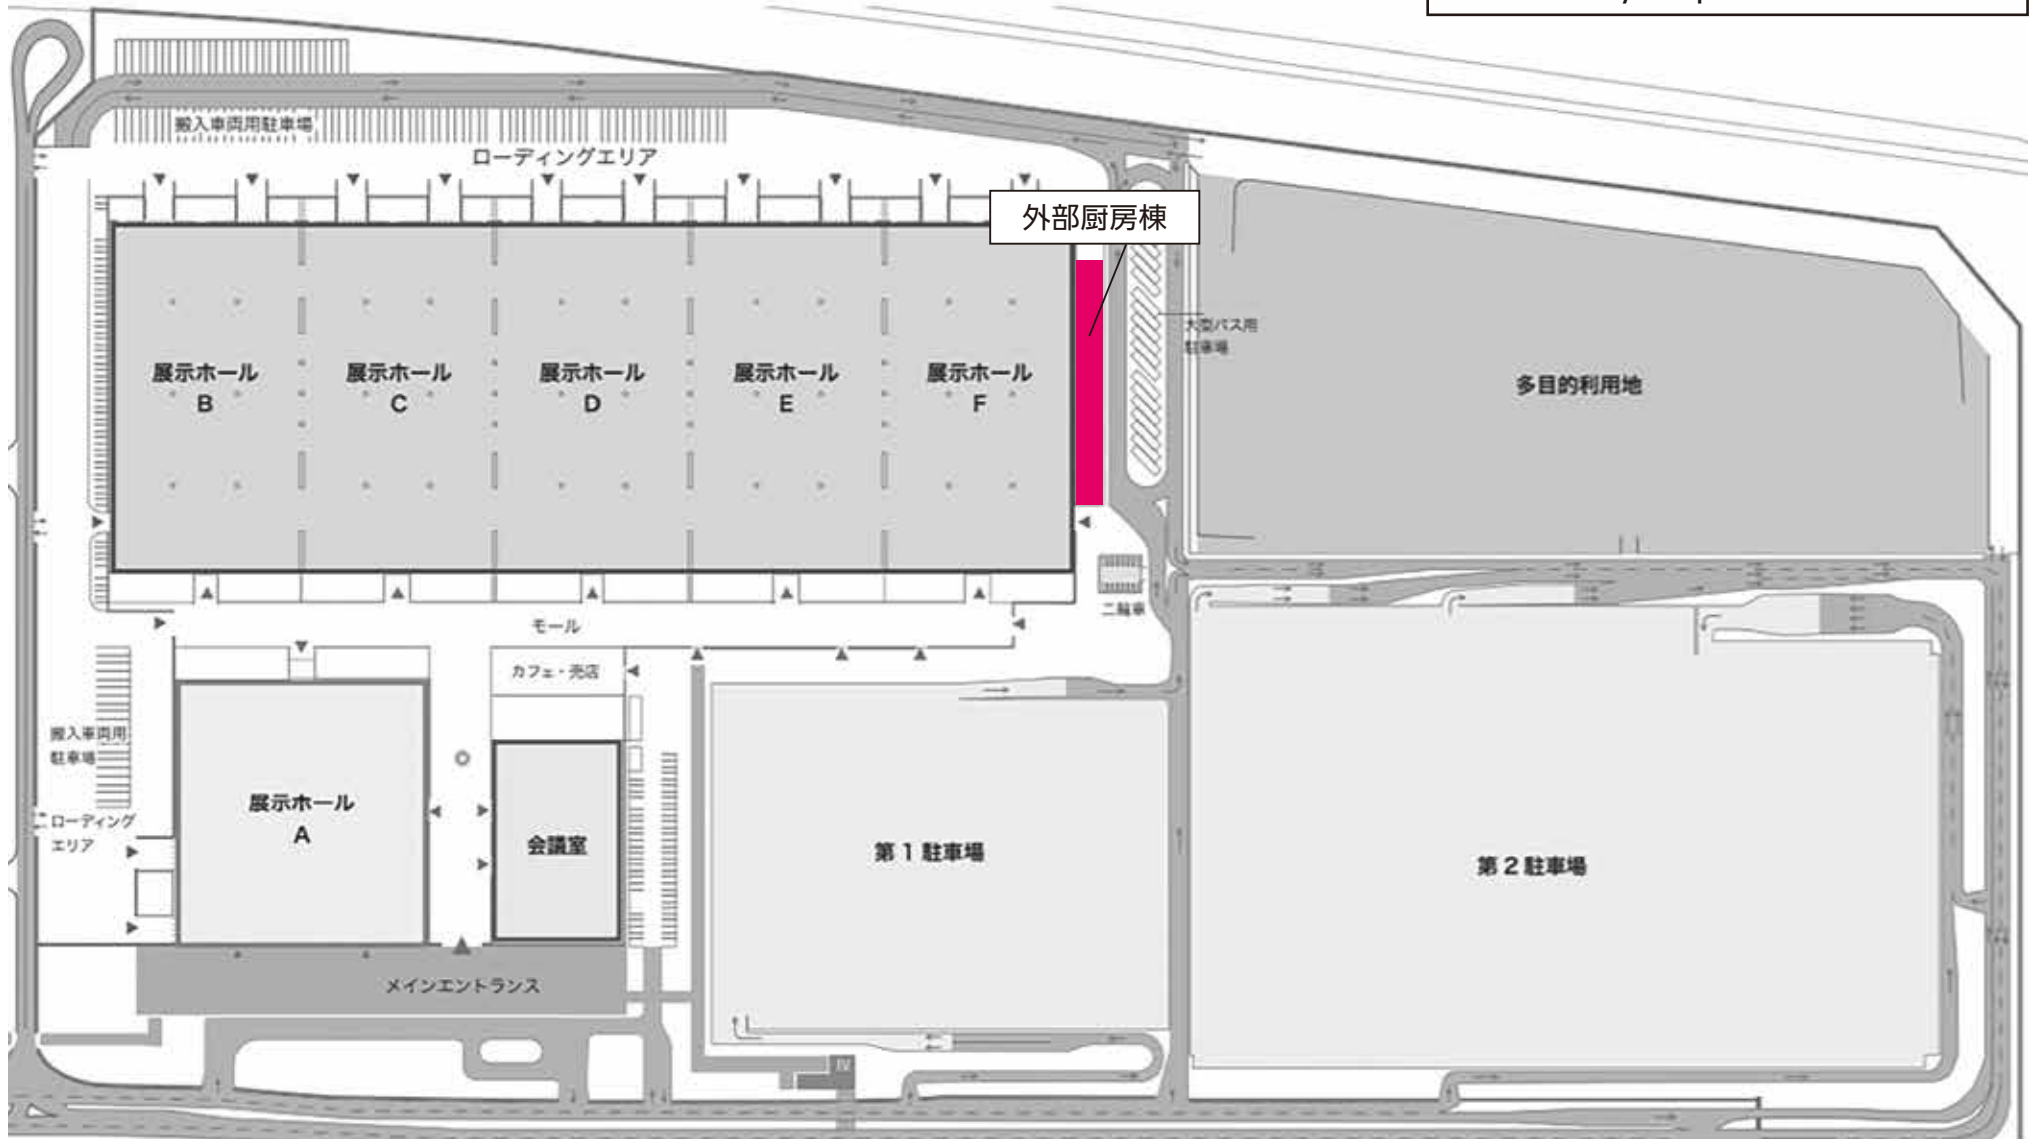

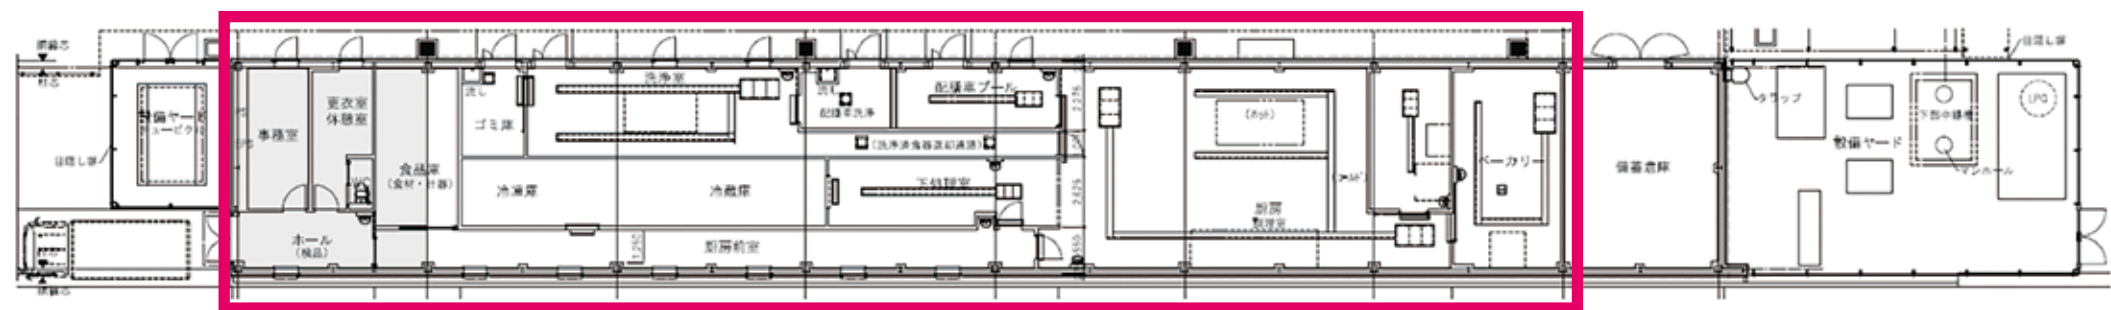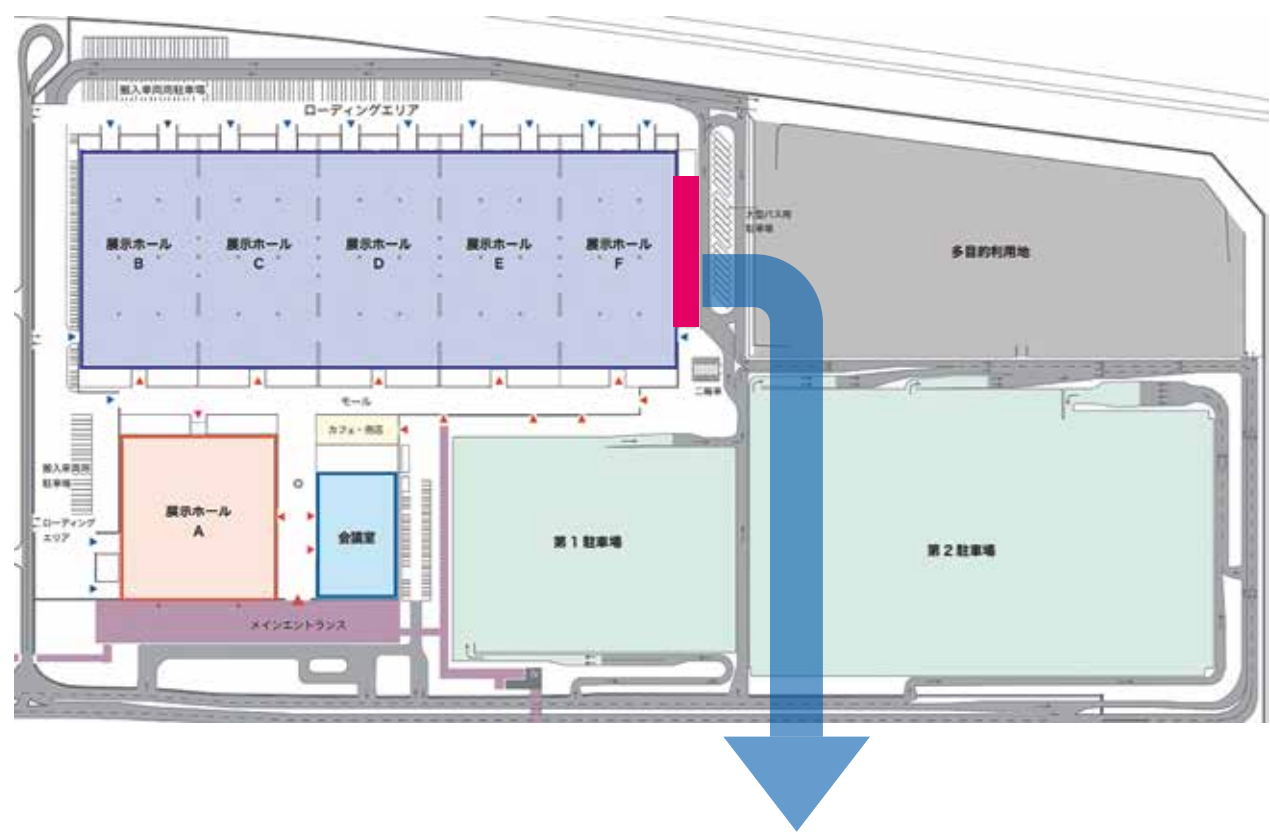


主要設備① 調理室 87.9㎡

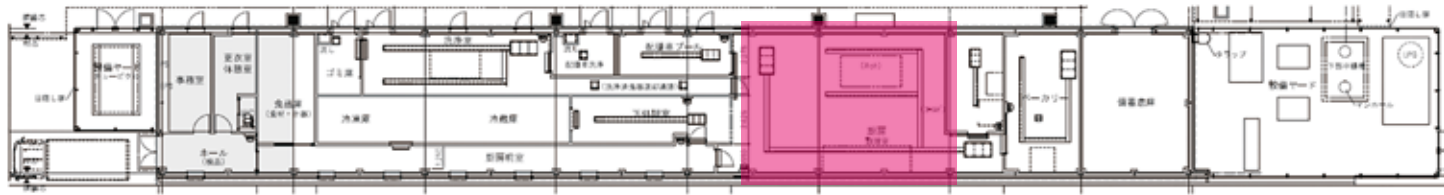

設備の名称	メーカー	品 番	サイズ
涼厨ガスフライヤー 1 槽 18L 4	ホシザキ	TGFL-45C	450x600x800
涼厨スチームコンベクションオープン 3	ホシザキ	TSCO-20GDC	1100x900x1920
涼厨ガス立体炊飯器 1.4～7kg(1～5 升)×3 段	ホシザキ	TGRC-A3DTC	815x760x1468
ガスレンジ 大 3, 小 2, オープン 1	ホシザキ	TSGR-1232	1200x600x800
コールドフードカート 8	ホシザキ	TCFC-10GA	600x850x1800
ホットフードカート 10	ホシザキ	THFC-10GAH	670x850x1800
ワークテーブル 6	ホシザキ		580x600x800
PT フレックスカート 2	ホシザキ	PTGTDE	456x656x1733
冷蔵庫 1046L	ホシザキ	HR-120A3-ML	1200x800x1910
プラストチラー & ショックフリーザー	ホシザキ	HBC-12B3-HT/ HT-10A/HT-10A-MR	840x880x1928
キューブアイスメーカー 315kg	ホシザキ	IM-460DM-1-LAN	1080x790x2275
テーブル形冷蔵庫 243L	ホシザキ	RT-120SNG-R	1200x600x800
テーブル形冷凍庫 333L	ホシザキ	FT-150SNG	1500x600x800
キャビネットテーブル 5	ホシザキ		1200x750x800
包丁・まな板・器具消毒保管庫	ホシザキ	HSB-5SB3-L-HK	540x550x1900
シングルラック	ホシザキ	TX-BR-460	460x500x1660
食器戸棚 3	ホシザキ		1200x750x800
天吊両面戸棚 3	ホシザキ		1650x500x600
台下型遠赤外線温蔵庫 4	ホシザキ	NB-400DE(L)(SP)	1800x600x800
ヒートランプウォーマー 3	ホシザキ	TLWS-P3	560x440x81
一槽シンク	ホシザキ		600x600x800
二槽シンク	ホシザキ		1200x750x800


主要設備② 洗浄室 34.5㎡

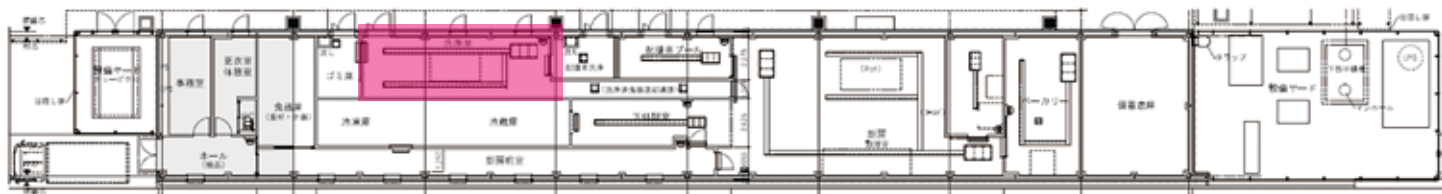

設備の名称	メーカー	品 番	サイズ
食器洗浄機	ホシザキ	THW182ULG	2900x1010x1465
モバイルシンク 7	ホシザキ		750x750x800
移動水切テーブル	ホシザキ		1300x750x895
二槽水切付シンク	ホシザキ		1800x600x800
シェルフ 4	ホシザキ	N-TES-15-6112C(SP)	1209x610xx1798
ガスブースター	ホシザキ	TB52Gb	875x650x770




調理室(小) 17.7㎡

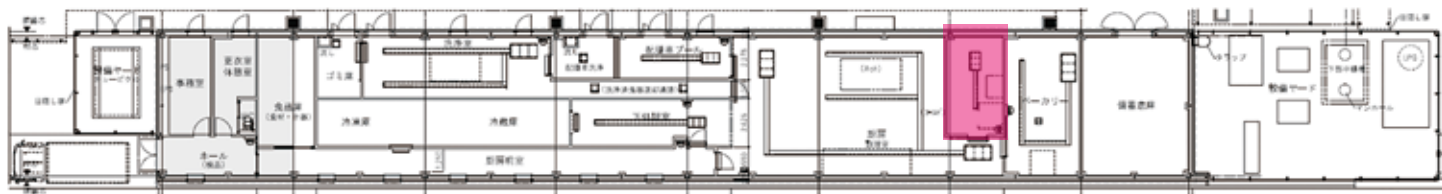


設備の名称	メーカー	品 番	サイズ
スチームコンベクションオープン (2 段積み仕様)	ホシザキ	MIC-10SA-G(LP)/ 6SA-G(LP)(SP)	900x870x1860
涼厨ガス立体炊飯器	ホシザキ	TGRC-A3DTC	815x760x1468
冷凍庫	ホシザキ	HF-120A3-ML	1200x800x1910
冷蔵庫	ホシザキ	HR-120A3-ML	1200x800x1910
テーブル形冷蔵庫	ホシザキ	RT-120SNG-R	1200x600x800
キャビネットテーブル	ホシザキ		1200x750x800
包丁・まな板・器具消毒保管庫	ホシザキ	HSB-5SB3-L-HK	540x550x1900
シングルラック	ホシザキ	TX-BR-460	460x500x1660
二槽シンク	ホシザキ		1200x750x800

スイーツ・ベーカリー 30.9㎡

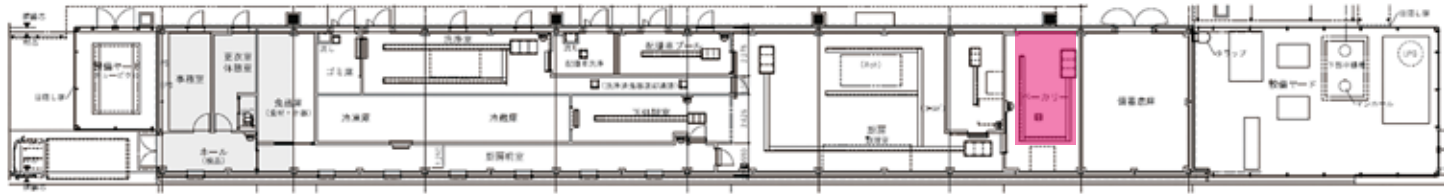


設備の名称	メーカー	品 番	サイズ
ドウコンディショナー	ホシザキ	HDC-32D2A3-L	750x1200x1950
キャビネットホイロ		TFP-30	1030x830x1970
スチームコンベクションオープン (二段積み仕様)		MIC-10SA-G(LP)/ 6SA-G(LP)(SP)	900x870x1860
ミキサー		MS-50	580x900x1340
卓上ミキサー		KPL9000S	240x400x350
卓上電気ウォーマー		N-TCW-3555E-2	350x550x280
電磁調理器		HIH-5TE-1	450x600x800
キューブアイスメーカー		IM-95TM-1	1000x600x800
冷凍庫		HF-120A3-ML	1200x800x1910
冷蔵庫		HR-120A3-ML	1200x800x1910
テーブル形冷蔵庫		RT-120SDG-R	1200x750x800
包丁・まな板・器具消毒保管庫		HSB-5SB3-L-HK	540x550x1900
キャビネットテーブル			900x600x800
キャスター付きシェルフ		N-TES-15-6176C(SP)	755x610x1798
ワークテーブル			1700x750x800
シングルラック		TX-BR-460	460x500x1660
移動テーブル			900x450x800
二槽シンク			1200x750x800

下調理室 34.5㎡

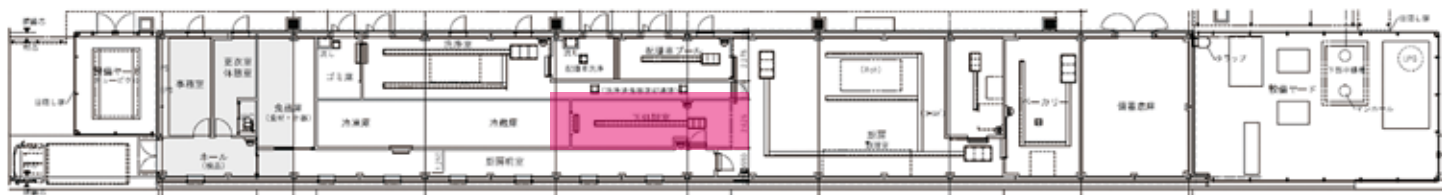

設備の名称	メーカー	品 番	サイズ
フードスライサー	ホシザキ	FS-36	440x1041x830
スライサーシンク	ホシザキ		1750x950x650
ワークテーブル	ホシザキ		1500x750x800
電解水生成装置 WOX	ホシザキ	WOX-40WA	285x145x335
二槽シンク	ホシザキ		1200x750x800
パススルー冷蔵庫	ホシザキ	HR-180CA3-6G6G(SP)	1800x850x1910
包丁・まな板・器具消毒保管庫	ホシザキ	HSB-5SB3-HK	540x550x1900

ストック 常温 19.1㎡ 冷蔵・冷凍室 33.4㎡

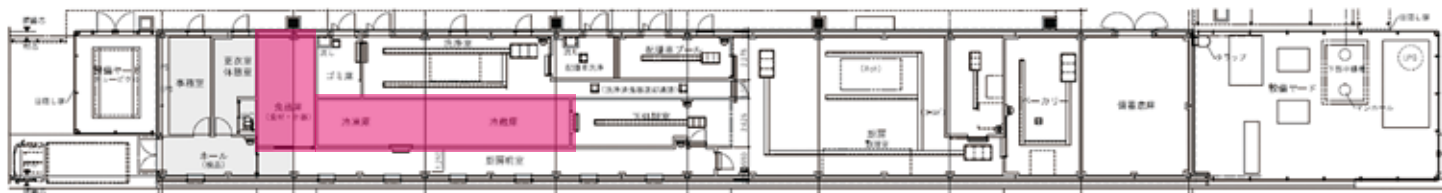

設備の名称	メーカー	品 番	サイズ
プレハブ冷蔵庫	ホシザキ	PR-27.2cc-7.41	10000x2400x2620
プレハブ冷凍庫	ホシザキ	PF-27.2cc-2.67	3600x2400x2620
シェルフ 2	ホシザキ		1515x610x1625
シェルフ 3	ホシザキ		1209x610x1625
シェルフ 10	ホシザキ		1818x610x1625
トッポトラック	ホシザキ		4626x1904x2200

時間帯	基本料金	主要設備①	主要設備②	調理室（小）	スイーツ・ベーカリー	下調理室	ストック
0-24（24h）	34,800	41,760	14,040	27,840	34,840	13,920	13,920
9-15（6h）	11,160	13,920	4,920	9,750	11,830	4,870	4,870
9-17（8h）	14,640	17,400	6,360	11,160	14,400	5,760	5,760
15-23（8h）	14,640	17,400	6,360	11,160	14,400	5,760	5,760
延長	N/A	2,880/hour	1,440/hour	1,740/hour	2,160/hour	1,440/hour	1,440/hour
上記以外の時間帯	2,380/hour	2,880/hour	1,440/hour	1,740/hour	2,160/hour	1,440/hour	1,440/hour

※光熱費・ゴミ処理代は別途請求となります。

※価格は税別表示です。

※調理器具・什器・備品等は原則ご利用者様のお持ち込みとなりますが、
ピッチャー・カップ＆ソーサーなど一部ご用意もごございます。ご希望の方は担当までお問い合わせください。