AICHI
SKY EXPO

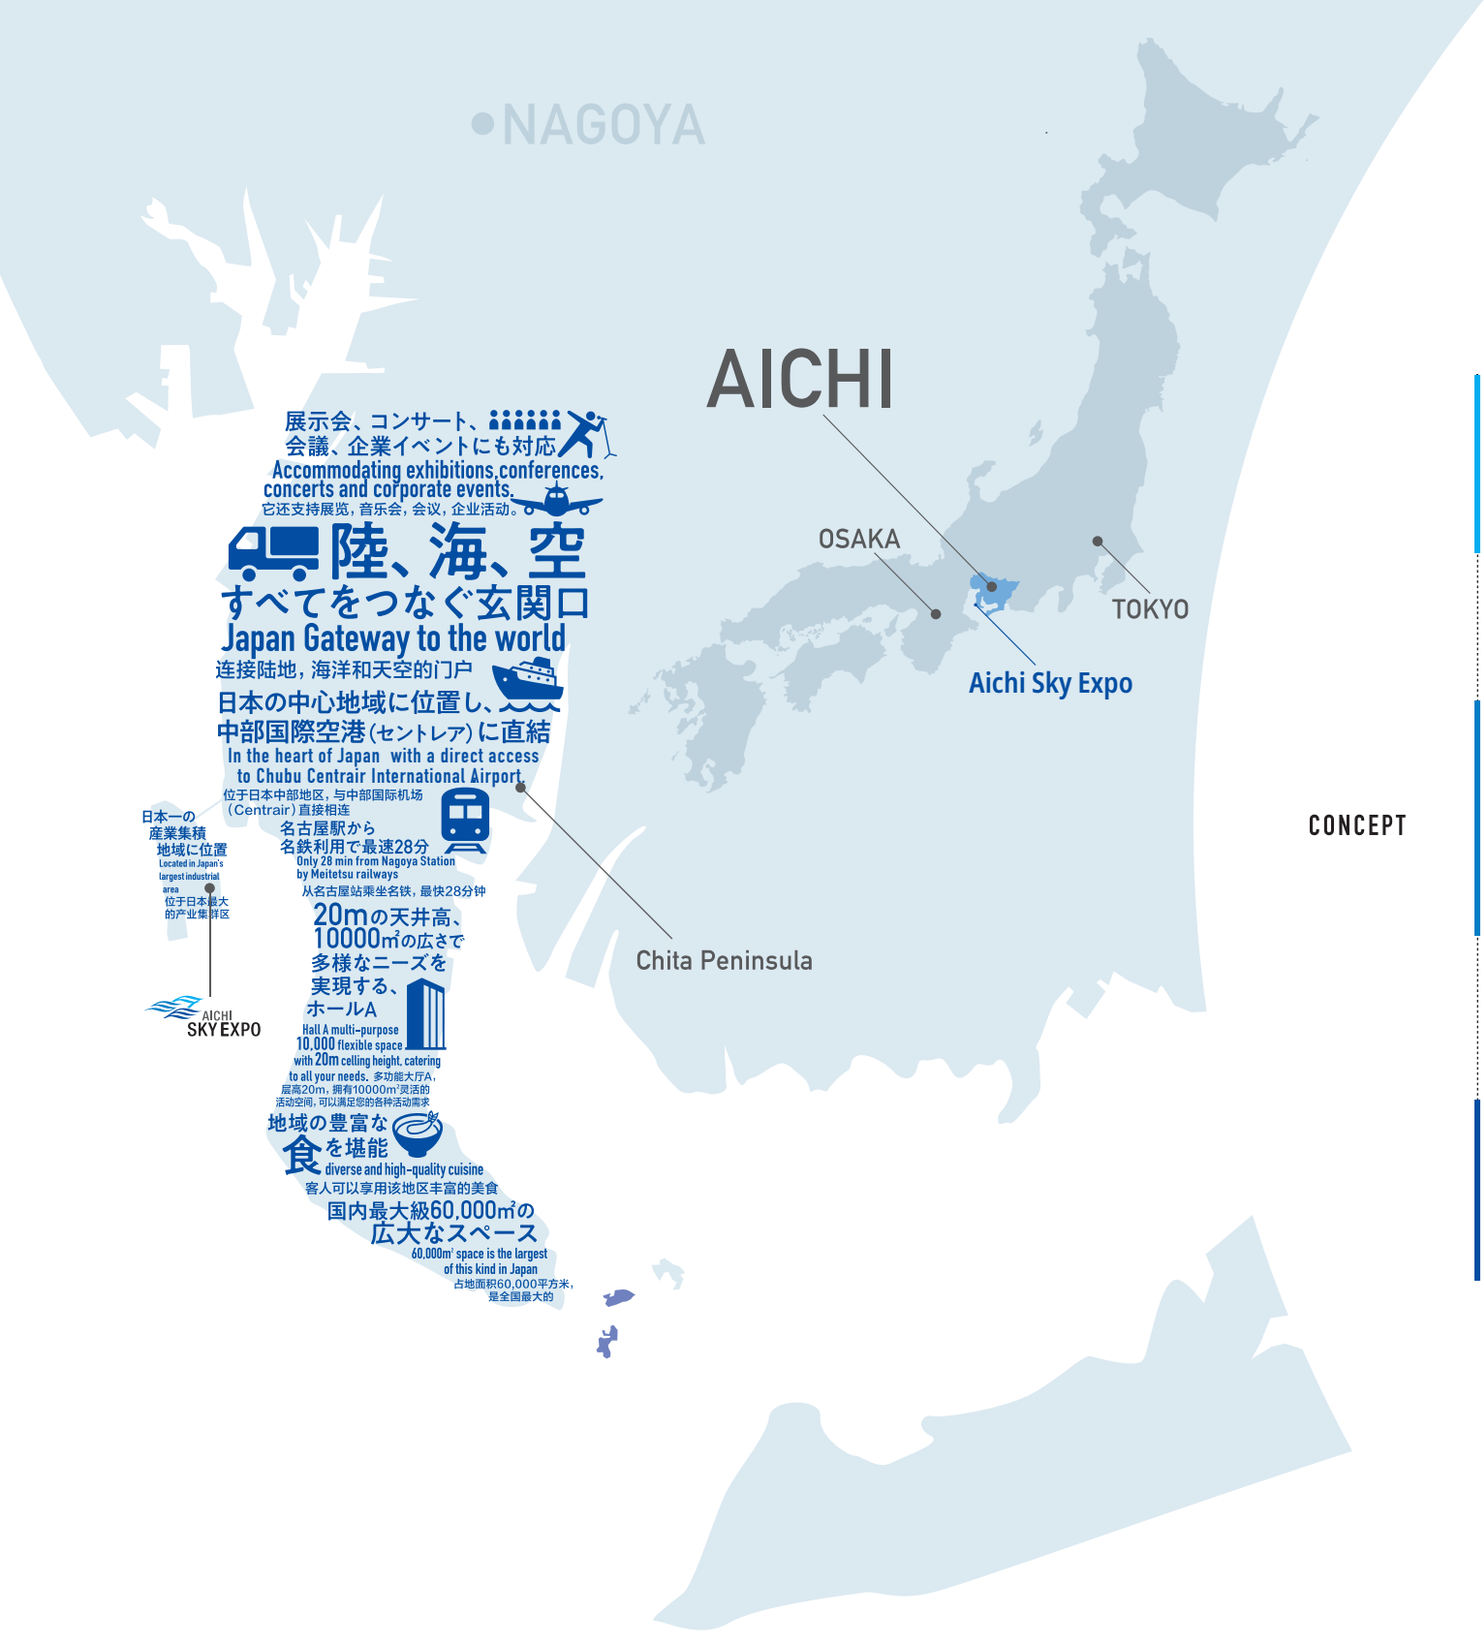

AICHI SKY EXPO

CONCEPT

日本一近代的な国際会議・展示場。

日本初の国際空港直結型。

日本唯一の常設の保税展示場。

ものづくりで世界を大きくリードする愛知。

The most modern Convention & Exhibition Center of Japan.

The first Convention & Exhibition Center in Japan with direct access to an international airport.

The only Convention & Exhibition Center in Japan with a bonded area.

Located in the 1st industrial region of Japan.

日本首屈一指的现代化国际会展中心。

日本首个与国际机场直接连通的国际会展中心。

日本唯一一个位于免税区内的会展中心。

位于日本首屈一指的工业产区的中心。

GL events

MAEDA

AICHI SKY EXPO

愛知県は日本の技術・産業・研究の中心地で、県内総生産は日本第2位、製造品出荷額等は40年連続日本一を誇っています。

愛知の主要産業は、自動車産業(全国シェアの40%)、航空宇宙産業(航空機、関連部品の製造において中部5県で全国シェアの50%)、ロボット製造業(全国シェアの20%)です。

さらに愛知県は、業務用機械、繊維、鉄鋼、プラスチック、ファインセラミックス、ゴム製品、電気機械やその他の先進工業でも日本の産業をリードしています。

日本最大級のエキシビションセンター

- Aichi Sky Expoは様々な規模の展示会・見本市に対応可能です。ホールB～Fは単体利用で10,000㎡、一体利用することで最大50,000㎡まで、ニーズに合わせた大きさでご利用いただけます。
- 複数のイベントを同時に開催することができます。
- 各展示ホールには主催者事務室、商談室、主催者用倉庫なども付属しています。
- 世界各地から来場するイベント主催者、出展者にとって大きなメリットとなる日本唯一の常設の保税展示場です。
- 超高速ネットワークにより、テクノロジー系イベント、 見本市にも最適です。
- 電気、吊り物、清掃、会場設営、AV機器、F&Bなど、様々なサービスに対応しています。

産業首都愛知で個々のイベントに応じたサービスを提供

AICHI SKY EXPO

知の拠点、愛知
Aichi

愛知県のR＆D（研究開発）施設である「知の拠点あいち」は、産業界の技術ニーズに対応した技術開発支援を行っています。

トヨタ自動車をはじめ、デンソー、スバル、三菱重工、その他工業関連の国際的な企業の拠点が愛知県に数多く存在しています。そのため、愛知県は工業関連の会議・ミーティングにふさわしい場所です。

愛知県では、192件（2017年）の国際会議が開催されています。

医療界においては、日本の主要がんセンターの１つであり、病院と研究所を併設した愛知県がんセンターがあります。

愛知県内は工場見学、歴史的建造物などの産業観光スポットも充実しています。

広大な会議・学会スペース

最先端の設備を備えた各会議室は18室から成り、30㎡から連結により最大800㎡まであり、様々なスケールの会議やイベントに対応可能です。

会議、ミーティング、新製品発表会など、個々のイベントに応じた様々なサービス、ソリューションを提供しています。

イベント運営において国際的なノウハウを持つGL eventsと、日本国内に強力なコネクションを持つ前田建設工業の共同で設立した「愛知国際会議展示場(株)」がAichi Sky Expoの運営を行います。

国際的なMICEのノウハウ×日本国内のコネクション

エンターテイメント

コンサート、eスポーツ、スポーツなど

日本の主要都市から簡単にアクセス

愛知県は日本の中央部に位置し、名古屋を中心に国内第4位の人口を有しています。

新幹線、自動車で日本の主要都市から簡単にアクセス可能です。

さらにAichi Sky Expoは中部国際空港から徒歩５分。日本の主要都市や海外からの来場者が飛行機にて簡単にアクセスできます。

リニア中央新幹線の開通により、東京・名古屋間の移動時間は40分に短縮されます。約5,950万人もの人が名古屋へ約2時間でアクセス可能になります。

ライブイベントや eスポーツイベントにも最適

- 多目的に利用できる展示ホールAはコンサート、ショー、ライブイベント用に設計されています。
- 10,000㎡の無柱空間は多様なアレンジが可能です。
- シアタースタイルでは、6,500人程度の収容が可能です。
- 展示ホールAは20mの天井高、5t/㎡の耐荷重となってます。
- イベントに応じたレイアウトが可能です。
- 屋内ホールの他、約40,000㎡の屋外多目的利用地も完備しています。
- 約3,450 台分の駐車場があります。

経験豊富でインターナショナルなスタッフがあなたのイベントを成功に導きます。

ヒト、モノ、コト、
想いをつなぐゆとりある空間。

Aichi Sky Expo とは

AICHI SKY EXPO

Aichi Sky Expo は、多くの方々に親しみを持っていただくとともに、国内外に向けて更なる情報発信を行っていくため、日本、海外から2500を超える応募があり、その作品を検討して選ばれました。
Aichi Sky Expoは、建築イメージと空港へのアクセスの良さを表現しています。ロゴは、名古屋を拠点とするデザイナー、小川明生氏が制作し、日本の伝統的なテイストとともに、本施設が誕生する常滑の空港島の海、空、風の魅力にインスピレーションを受けデザインされました。
ロゴ内には、“Aichi Sky Expo”の頭文字 A、S、Eが象られています。

運営会社について

愛知国際会議展示場株式会社（AICEC）

〒460-0008　愛知県名古屋市中区栄5-25-25MKD名古屋ビル2階
Tel : 052-265-7840　Fax : 052-265-7841
e-mail : info@aichiexpo.com　URL: https://www.aichiskyexpo.com

本施設は、GLeventsと前田建設工業株式会社が2018年1月19日に設立したコンソーシアム”愛知国際会議展示場株式会社”（特定目的会社、SPC）が運営します。

GL events

GL eventsは、イベント主催者へ総合的にサービスやソリューションを提供する世界規模の企業です。当社はコンベンションセンターや展示場、レセプションおよび多目的施設など、世界中でネットワークを持ち、50のイベント施設を運営しています。
URL : gl-events.com

前田建設工業株式会社

前田建設は、1919年創業以来、建設事業を基盤とする日本企業です。近年は、日本におけるコンセッション事業、PFIや再生可能エネルギー事業における先駆的企業の一つになっています。この愛知県国際展示場の運営に加え、前田建設グループでは、愛知県国際展示場へのアクセス道路を含む愛知県の8つの有料道路のコンセッション事業の運営にも取り組んでいます。
URL : maeda.co.jp

展示スペースは様々なニーズにフレキシブルな対応が可能

AICHI SKY EXPO

展示場見取図

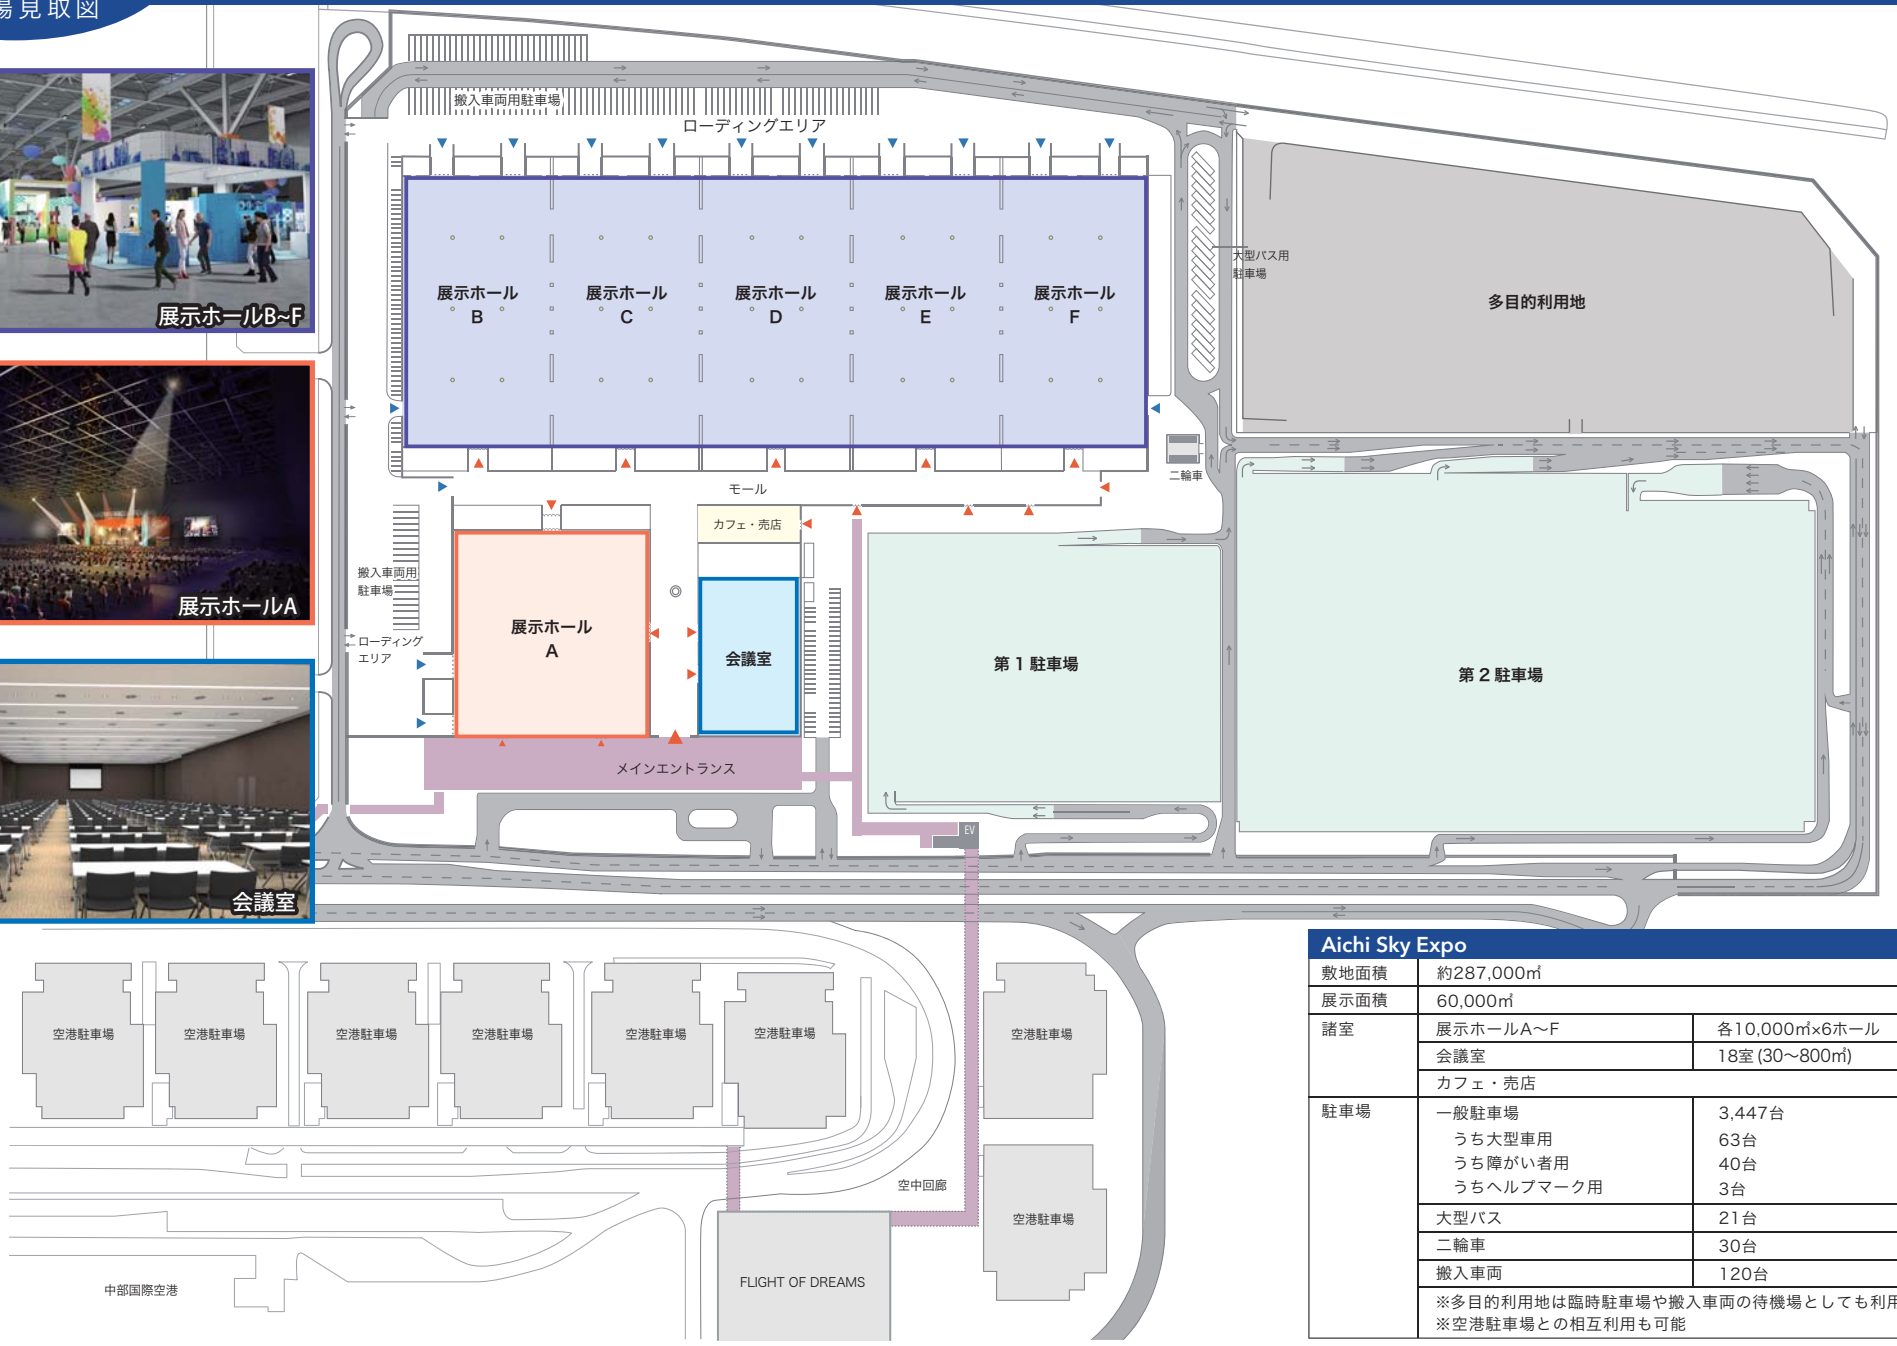

Aichi Sky Expo		
敷地面積	約287,000㎡	
展示面積	60,000㎡	
諸室	展示ホールA~F	各10,000㎡×6ホール
	会議室	18室 (30~800㎡)
	カフェ・売店	
駐車場	一般駐車場	3,447台
	うち大型車用	63台
	うち障がい者用	40台
	うちヘルプマーク用	3台
	大型バス	21台
	二輪車	30台
	搬入車両	120台
	※多目的利用地は臨時駐車場や搬入車両の待機場としても利用可能 ※空港駐車場との相互利用も可能	

多様なレイアウトが可能な 10,000㎡の多目的ホール

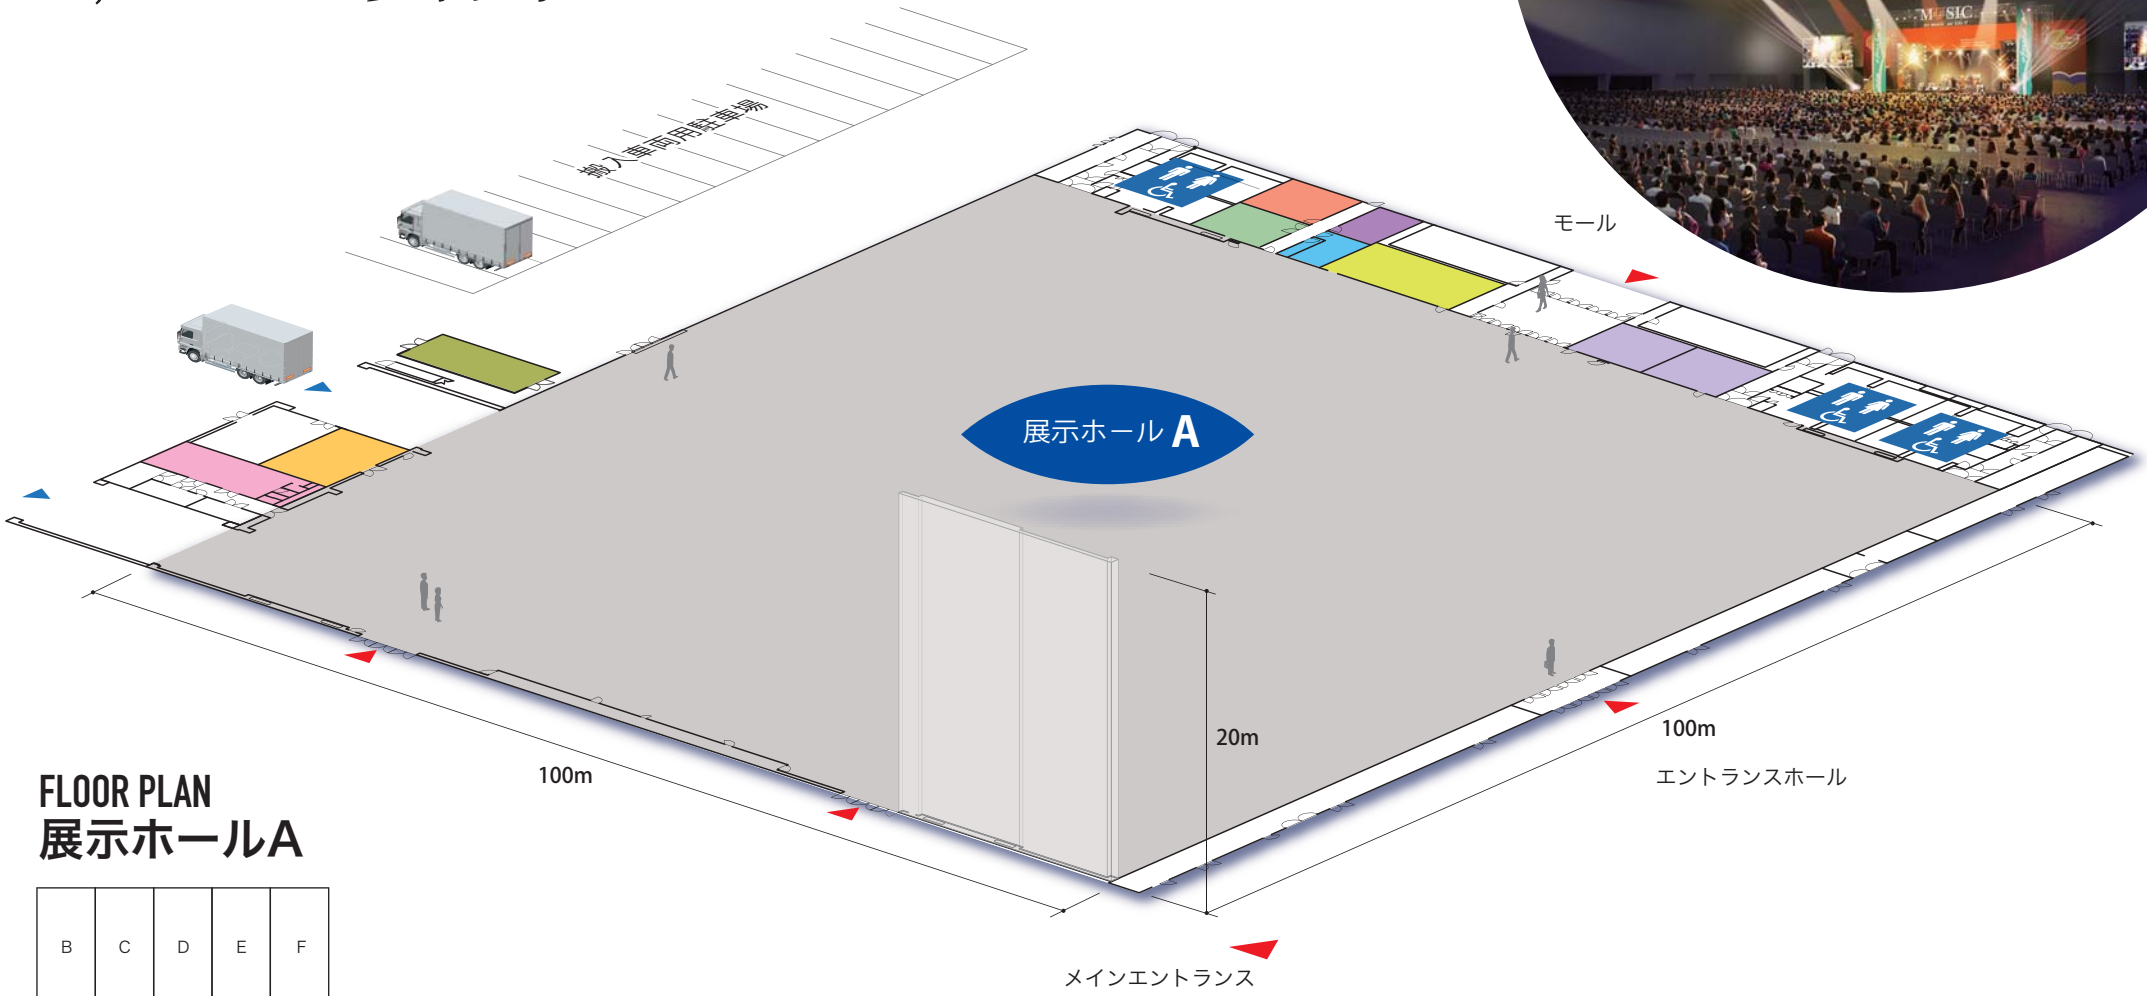

FLOOR PLAN 展示ホールA

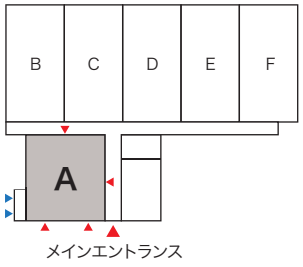

凡 例

- トイレ/多目的トイレ
- 商談室
- 主催者用倉庫
- 更衣室
- 休憩室
- 出入口
- 主催者事務室
- 主催者用ごみ置場
- 控室・トイレ・シャワー室
- 給湯室
- 多目的室
- 搬出入口

10,000㎡の大空間で多様なニーズを実現

AICHI SKY EXPO

展示ホール A
レイアウト使用例

小間 3m×3m ・机 1,800mm×600mm・椅子 500mm×500mm・円卓 φ1,800mm

展示会
548小間　(小間サイズ3m×3m)

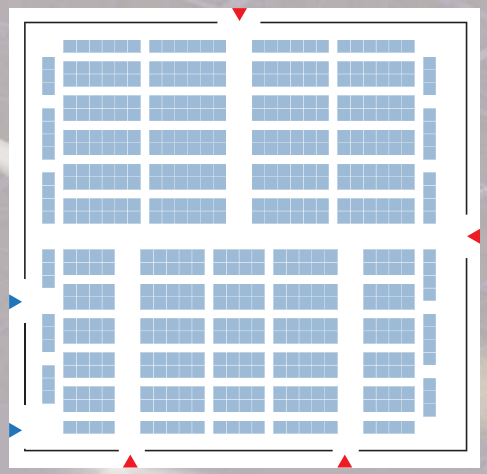

コンサート
5,280席　(ステージ85m×20m)

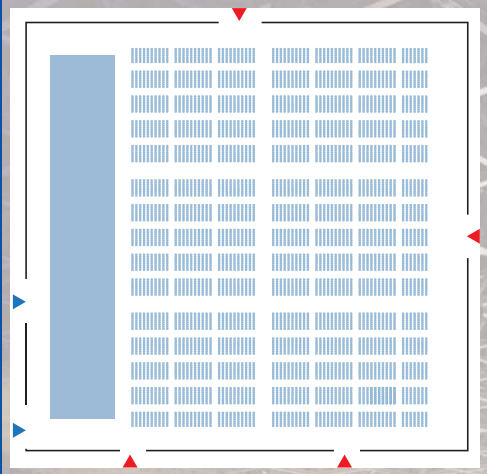

シアター
6,500名　(ステージ24m×7.2m)

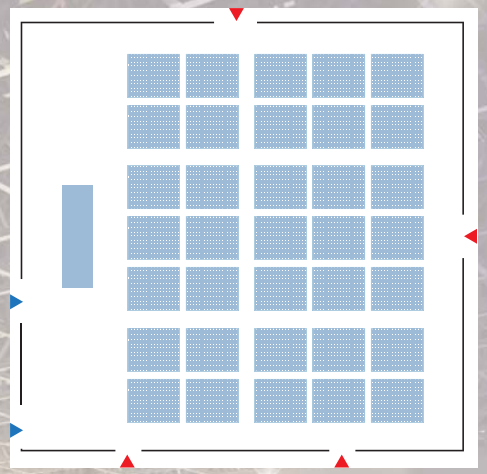

スクール
5,202席　(ステージ24m×7.2m)

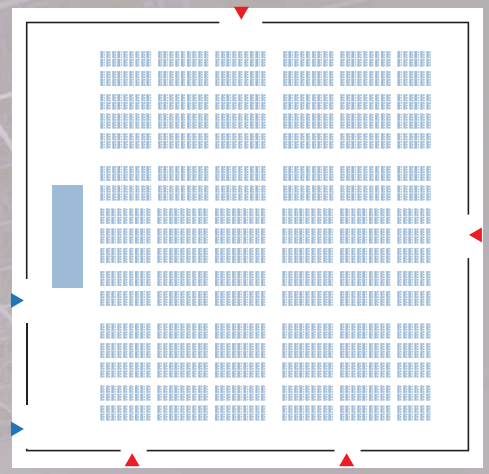

パーティー
2,880席　(10名掛×288席)

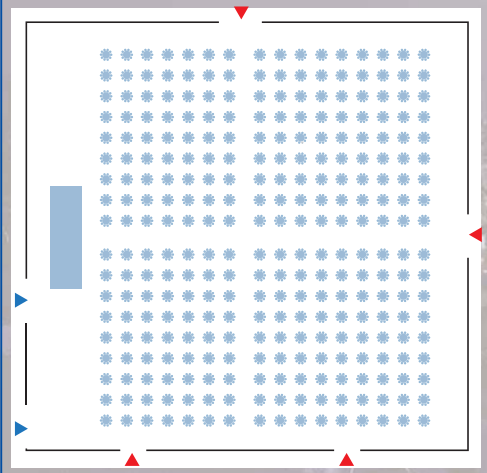

展示ホール A データ	
展示面積	10,000㎡ (約100m×約100m)
天井高	20m
有効高	19～20m
床耐荷重	5t /㎡
床	コンクリート、配線・配管ピット設置
搬出入口数	2箇所(W8.9×H5.0m、W9.1×H5.0m)
付室等	主催者事務室(82㎡)、商談室×2室(45㎡)、多目的室(39㎡)、主催者用倉庫 控室(トイレ、シャワー室付、約71㎡)、更衣室、給湯室、休憩室、主催者用ごみ置場

大規模イベント、見本市にも対応可能
5つのホール連結利用で、日本最大級50,000㎡

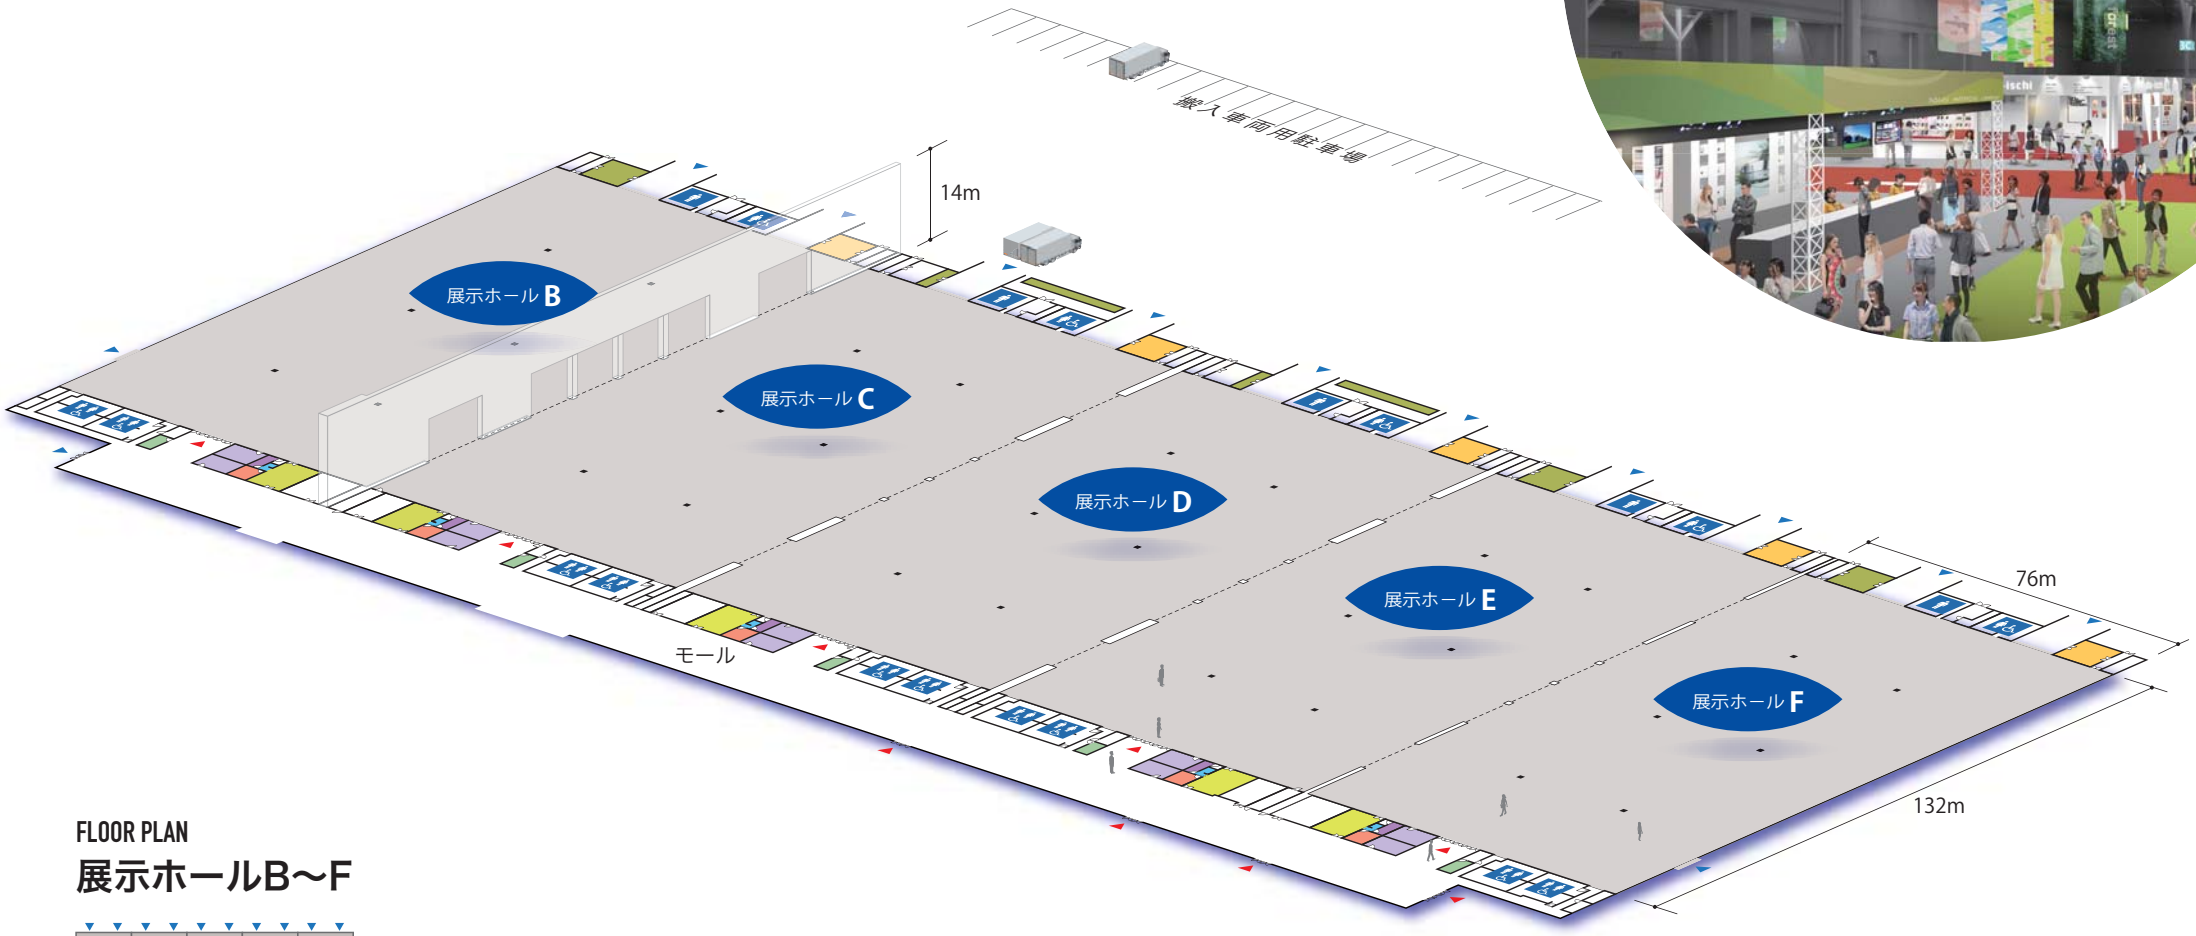

FLOOR PLAN
展示ホールB~F

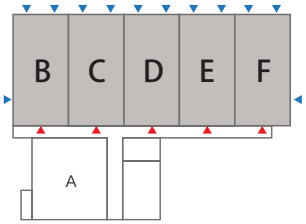

凡例

- トイレ/多目的トイレ
- 女子トイレ/多目的トイレ
- 商談室
- 主催者用倉庫
- 更衣室(シャワー付)
- 休憩室
- 出入口
- 男子トイレ
- 主催者事務室
- 多目的室
- 主催者用ごみ置場
- 給湯室
- 柱
- 搬出入口

国内最大級50,000㎡の広大なスペースは、大規模なイベントや展示会にも対応可能

AICHI SKY EXPO

展示ホール B〜F レイアウト使用例

展示会（展示ホールB〜F 一体利用）

2,930小間（小間サイズ3m×3m）

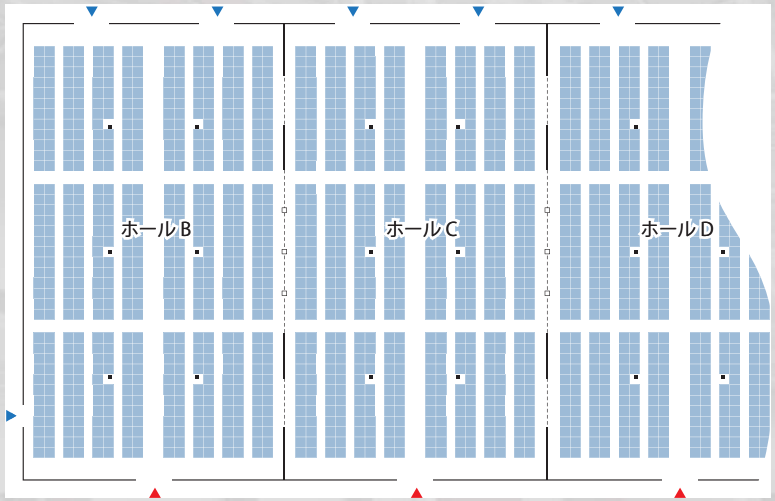

展示ホールB〜F を上図サンプルのとおり一体利用することで2,930小間の利用が可能。
（小間：3×3m,小間通路：メイン通路6m、サブ通路2.5mの場合）

展示会及び併催セミナー

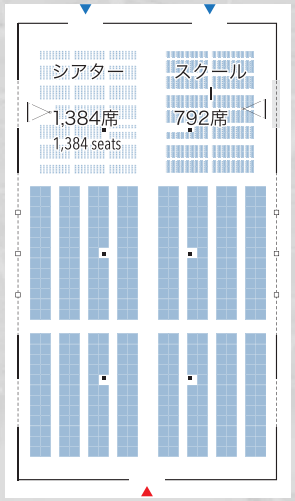

上記レイアウトはスクリーン及び座席を設置し、展示会の一角でセミナーなどを開催するイメージの一例。

展示会

586小間

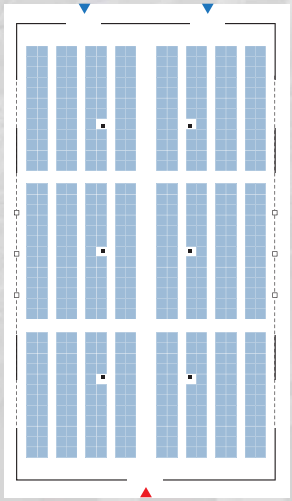

パーティー

3,120席

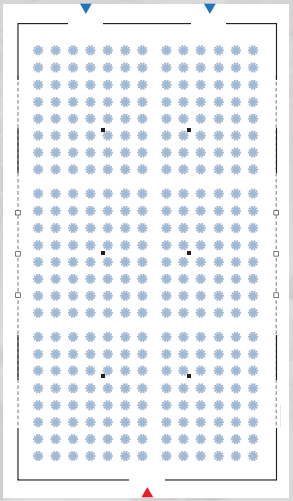

展示ホールB〜Fは、ホール間にシャッター開口を6箇所(※)設置。シャッターを開口することで最大50,000㎡の一体利用が可能。※W13×H8m（2箇所）、W10×H8m（4箇所）

展示ホールB〜F データ		
展示面積	10,000㎡（約132m×約76m）※1ホールあたり	
天井高	14m	
有効高	13〜14m	
床耐荷重	5t /㎡	
床	コンクリート、配線、配管ピット設置	
搬出入口数	B,F	3箇所(W10.0×H5.0m(2箇所)、W6.0×H8.0m)
	C,D,E	2箇所(W10.0×H5.0m)

付室等	
B〜F 共通	主催者用倉庫、休憩室、更衣室、シャワー室、給湯室、主催者用ごみ置場
B	主催者事務室（92㎡）、商談室×2室（44・45㎡）、多目的室（16㎡）
C	主催者事務室（92㎡）、商談室×2室（44・45㎡）、多目的室（16㎡）
D	主催者事務室（76㎡）、商談室×2室（44・45㎡）、多目的室（16㎡）
E	主催者事務室（88㎡）、商談室×2室（44・45㎡）、多目的室（16㎡）
F	主催者事務室（92㎡）、商談室×2室（44・45㎡）、多目的室（16㎡）

30㎡から最大800㎡、連結も可能な最新設備を備えた18の会議室

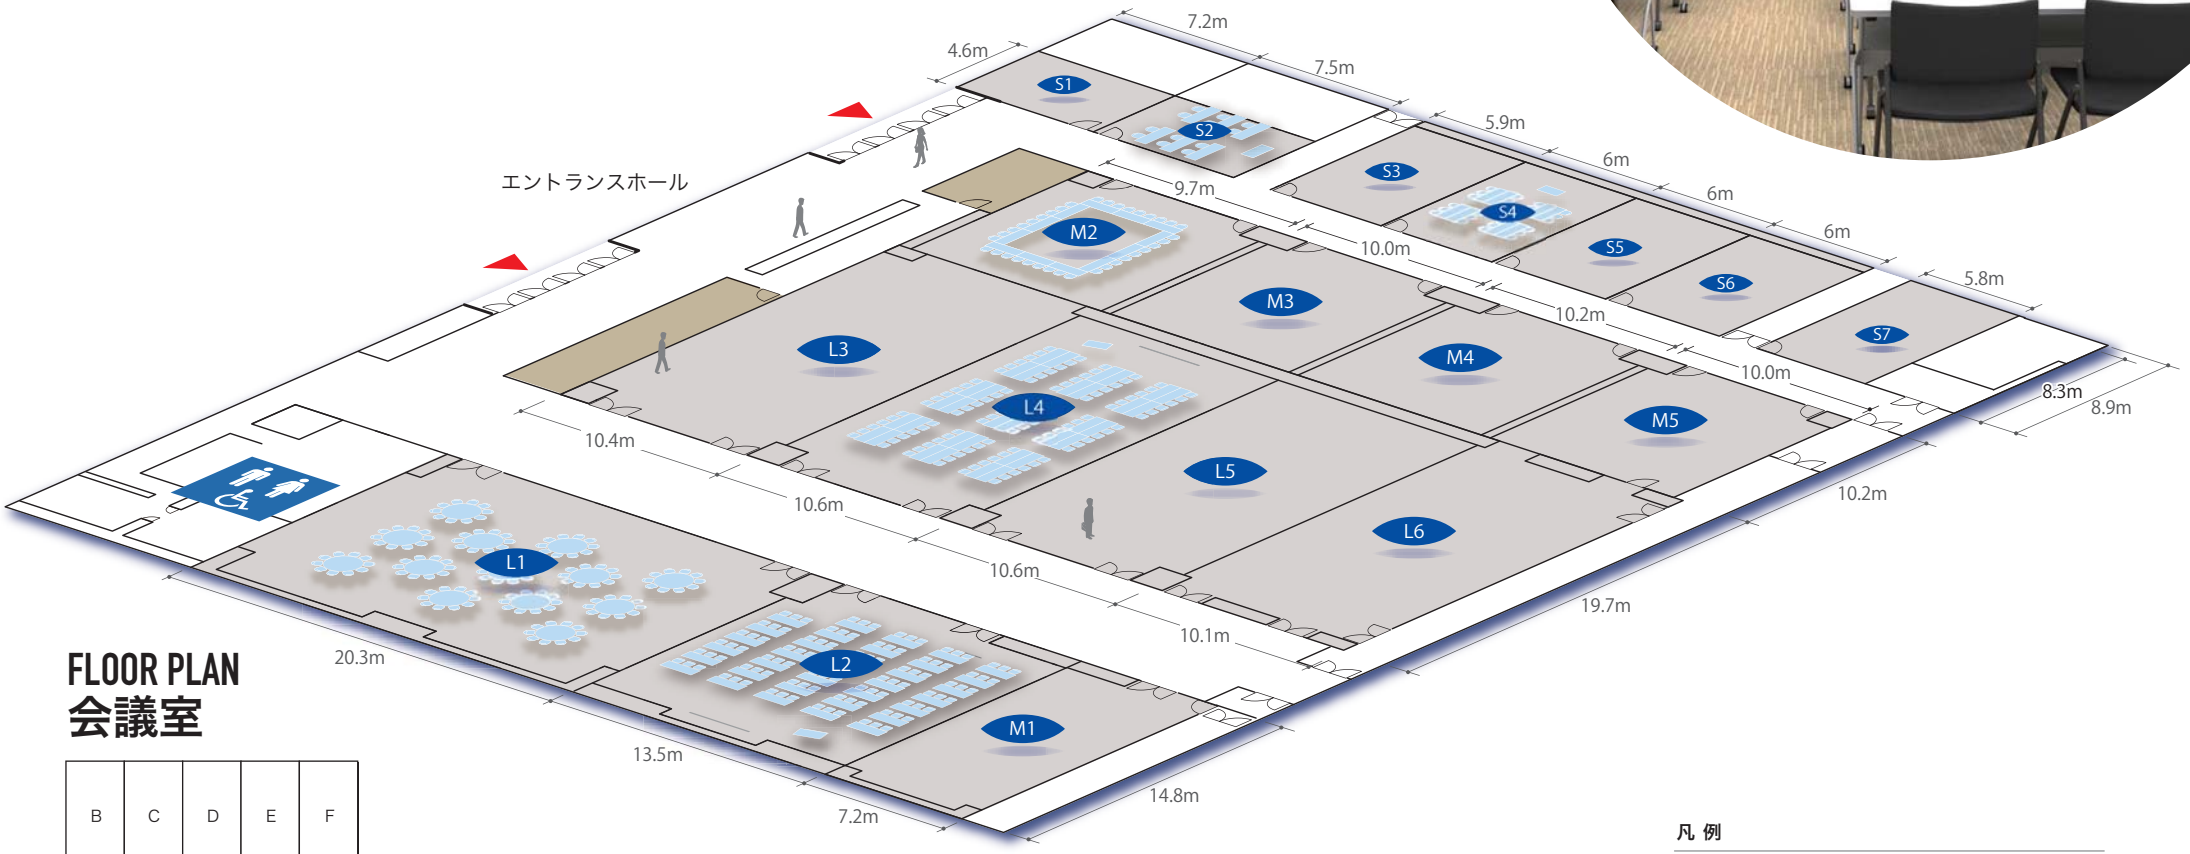

FLOOR PLAN 会議室

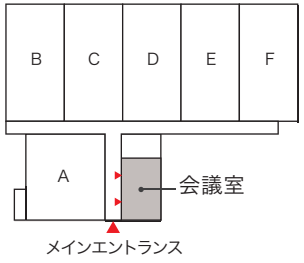

凡 例

- トイレ/多目的トイレ
- クローク
- 出入口

L： 大会議室
M： 中会議室
S： 小会議室

多彩なバリエーションで多様なニーズを実現

AICHI SKY EXPO

会議室 レイアウト使用例

机 1,800mm×600mm・椅子 500mm×500mm・円卓 φ1,800mm

L3〜L6 一体利用（800㎡）

スクール 375席

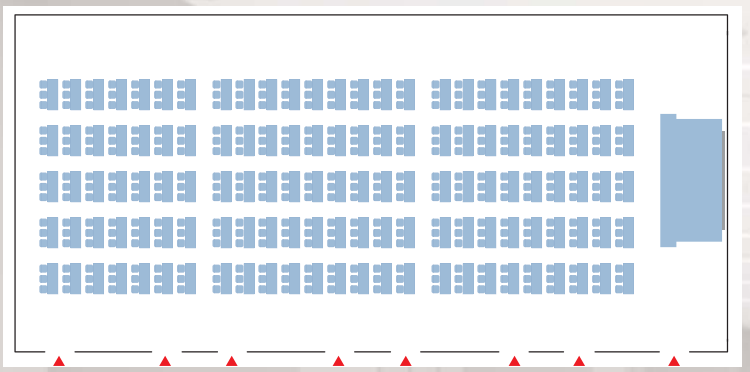

パーティー 370席

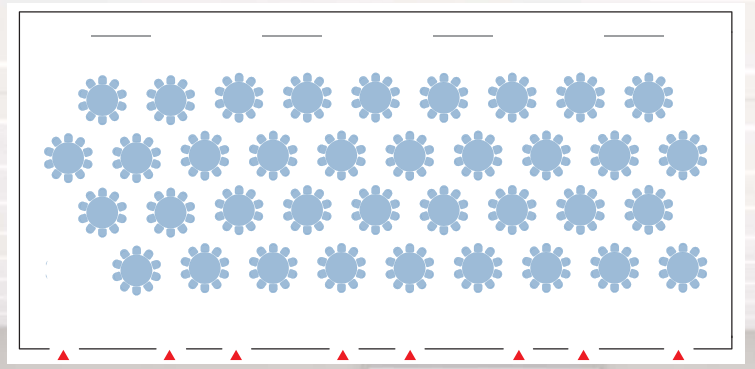

L1（300㎡）

パーティー 130席

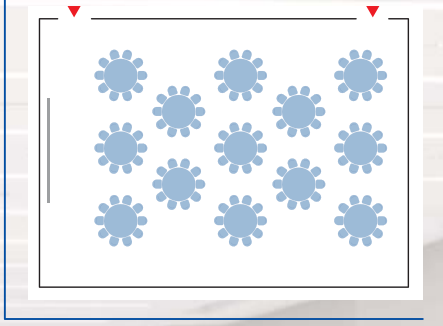

L4（200㎡）

島組 108席

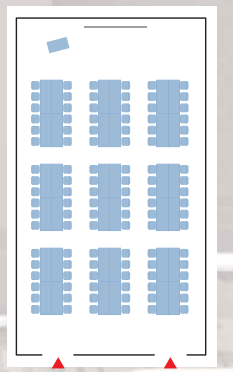

L2（200㎡）

スクール 102席

M2（100㎡）

ロの字 36席

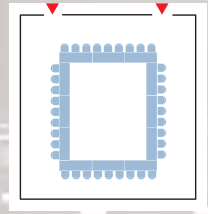

S4（50㎡）

島組 24席

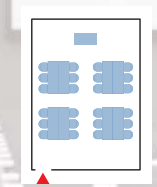

S2（30㎡）

スクール 12席

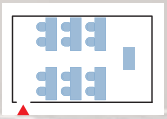

会議室エリアデータ

全体面積	約3,400㎡
床仕様	カーペット張り
設備	昇降式スクリーン(一部)

※L3〜L6は最大800㎡の一体利用が可能。

会議室 各室データ

名称	大会議室									中会議室					小会議室						
	L1	L2	L3	L4	L5	L6	L3-L4 / L4-L5 / L5-L6	L3-L5 / L4-L6	L3-L6	M1	M2	M3	M4	M5	S1	S2	S3	S4	S5	S6	S7
面積(㎡)	300	200	200	200	200	200	400	600	800	100	100	100	100	100	30	30	50	50	50	50	50
天井高(m)	5	5	5	5	5	5	5	5	5	3	3	3	3	3	3	3	3	3	3	3	3

陸、海、空、すべてをつなぐ玄関口。

中部国際空港就航都市

国内線

国内主要都市からの所要時間(2019年3月時点)

札　幌	1：50	福　岡	1：10
秋　田	1：30	大　分	1：00
仙　台	1：15	宮　崎	1：10
新　潟	1：05	長　崎	1：10
成　田	1：15	熊　本	1：10
羽　田	1：00	鹿児島	1：15
松　山	1：00	那　覇	1：55

関東方面からのアクセス

関西方面からのアクセス

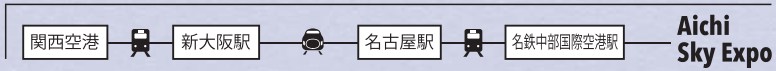

充実した交通網ですべての人により便利なアクセスを実現

AICHI SKY EXPO

アクセス 国内

飛行機	羽田空港・成田空港	60分			中部国際空港セントレア	Aichi Sky Expo
	福岡空港	70分				
	新千歳空港	110分				
鉄道	東京駅	東海道新幹線 100分	名古屋駅	名鉄中部国際空港行き ミュースカイ 28分 特急 35分	名鉄中部国際空港駅	
	新大阪駅	東海道新幹線 50分				
車	名古屋市内	有料道路利用 約30分			セントレア東IC	

徒歩5分

約1分

保税展示場について

外国製品の展示を検討されている方へ

Aichi Sky Expoは
日本唯一の大型の常設保税展示場です。

AICHI SKY EXPO

常設保税展示のメリット

- 保税展示場とするための煩雑な手続きを個別催事ごとに取る必要がなく、外国製品を展示する博覧会等を開催できます。
- 外国からの出展物は、輸入通関することなく関税等が課されないままで出展することが出来ます。

何度も何度も協議が必要で疲労困憊!

Aichi Sky Expoでは簡単!

保税展示を行う条件

- 展示会終了後に日本から再輸出すること。
- 保税対象物は、販売、贈呈、消費又は、処分をしないこと。
- 保険付保及び貨物管理の徹底。
- 正式に本邦内へ輸入する場合は、輸入通関が必要。

※制度利用にあたっては諸条件があるため、都度お問合せ下さい。

保税展示の対象物と対象外物

※形状、材質、質量等が変わらないもの
※諸条件により適用判断

※配布もしくは消費をすることを想定するもの
又は販売するもの

【Aichi Sky Expoにおける保税貨物のハンドリングはKSAインターナショナルが実施します】

まずは、Aichi Sky Expoまで、お気軽にご連絡ください

01

保税及び国内外輸送、会場搬入出に関わるお問合せに
面談・電話メール等にてご対応させていただきます。
ニーズに沿った最善最適なプランを検討いたします。

02

問合せ内容に関するご回答・御見積をご提示後、
細かな条件の調整をいたします。

03

輸送条件、契約内容を双方確認の上、
取引基本契約書を締結していただきます。

04

契約締結後、会期及び作業内容に準じた手配を
実施致します。

KSAインターナショナル

**保税手続きのプロフェッショナルであるKSAインターナショナルは、
Aichi Sky Expoのパートナーとして当施設での皆様の保税貨物取扱をサポートいたします。**

会社概要

社　名	株式会社 KSAインターナショナル
創　業	1946年（昭和21年）
本　社	京都府京都市中京区壬生高樋町13番地
資本金	6,500万円
従業員	グループ総数 220名
年　商	グループ年商　57億円
事業内容	利用運送事業（外航海運、国際航空、自動車）・通関業・外航貨物海上保険代理
免　許	通関業・保税蔵置場・IATA代理店・特定航空運送代理店業者・全省庁入札参加資格 ・AEO認定通関業者
H　P	http://www.ksa.co.jp/

イベント・学会・展示会業務をサポート

輸　送

- 世界80ヶ国400拠点
- 航空・海上・陸上輸送
- Door to Door サービス
- 海外現地母国語で出荷調整

申　請

- 輸出入規制の確認
- 官公庁提出書類代行作成及び申請
- 迅速な通関手続き
- 免税対応（カルネ・官儀通関等）

設　置

- 倉庫での荷受、一時保管
- 徹底した管理体制
- 引取 、一括搬入出 、返送
- ブース配送、開梱、梱包

実績一例

- 第34回国際眼科学会
- G7 伊勢志摩サミット 2016
- リオデジャネイロ オリンピック 2016
- 第50回 アジア開発銀行年次総会
- ESDユネスコ世界会議
- ダイエット&ビューティフェア 2017
- 健康博覧会 2018
- MEDTEC JAPAN
- 国際組織工学・再生医療学世界会議
- IFF MAGIC 2018
- ライセンシングエキスポジャパン
- 第72回 世界鋳造会議

IATA　JIFFA　AEO JAPAN

お問合わせ

AICHI SKY EXPO

愛知国際会議展示場株式会社
〒 479-0881　愛知県常滑市セントレア5丁目10番1号
TEL 0569-38-2361　FAX 0569-38-2371
https://www.aichiskyexpo.com

会議室Ｌ1、Ｌ2、M1、M2～M5映像音響

機器配置図

L1

L2

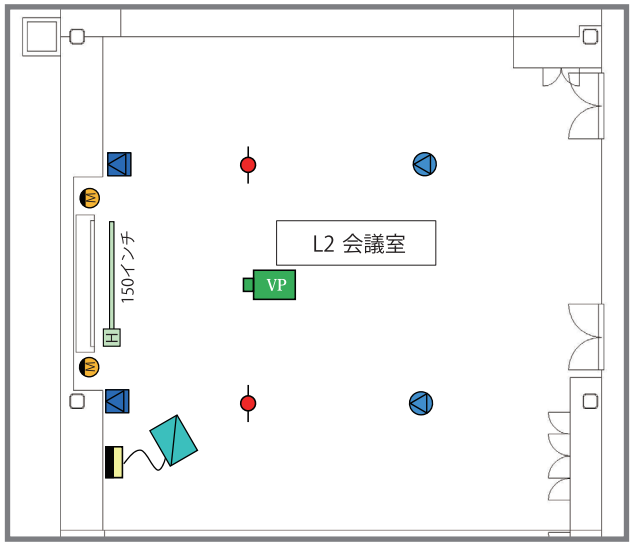

M1

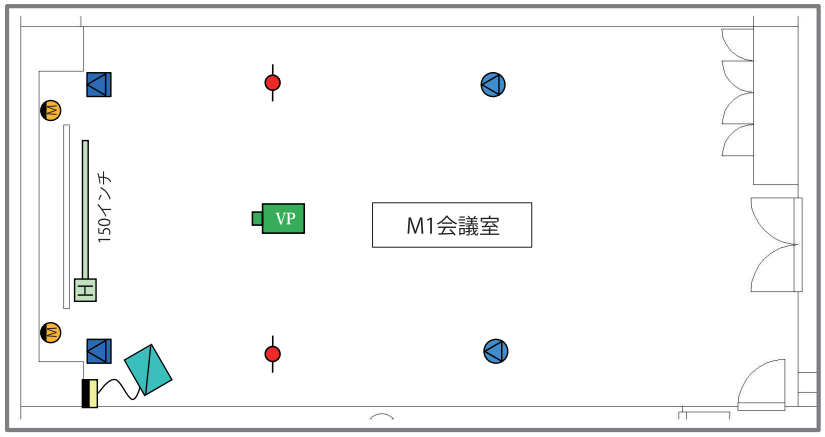

M2~M5

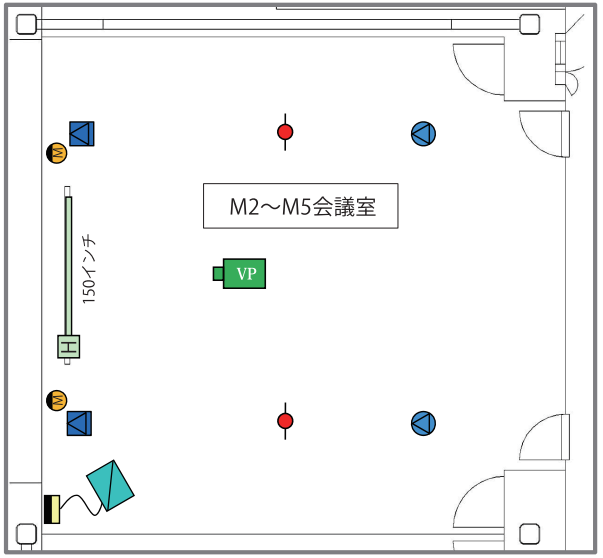

【機器構成】

・演台として利用することのできる移動式の機器収納卓（操作卓）を常備しています。
・壁面には有線マイクを接続するコンセントが2ヶ所あり、有線マイク2本を同時に使用することができます。
・天井に、映像投影用のビデオプロジェクター、音響用スピーカー（メイン・サブ）を設置しています。
・ビデオプロジェクターは明るさ10,000lmの機能を有し、鮮明な映像が投影できます。
・電動スクリーンの大きさは会議室Ｌ1：250インチ、会議室Ｌ2・M1～5：150インチあり、下端高さは床から1,200mmに設定してあり、着座状態でも部屋の後方から投影面全体を見ることができます。

【機器収納卓（操作卓）】

機器収納卓（操作卓）から以下の操作が可能です。

・持込まれたノートパソコン等の映像を、ビデオプロジェクターから投影できます。
また、映像の切替え操作もできます。
・移動式のサブディスプレイ利用時に、電動スクリーンと同じ映像を表示することができます。
また、映像機器の音声をメイン及びサブスピーカーから拡声できます。
・ワイヤレスマイク、有線マイクを用いた拡声ができます。

	凡　例
	機器収納卓（操作卓）
	メインスピーカー
	サブスピーカー
M	マイクコンセント
VP	ビデオプロジェクター
H	電動スクリーン
	ワイヤレスアンテナ

※設備・機器の利用料金については、利用料金表をご確認ください。

2019.08

会議室L３～L６映像音響

機器配置図

【映像音響設備】

会議室L3～L6の映像音響設備は、全4室を一体利用、または分割利用など、会議室の使用形態に合わせて利用可能です。

＜利用パターン＞

①全室一体利用
②3室一体利用
③2室一体利用
④1室利用

【機器構成】

各会議室に設置されている機器構成

・演台として利用することのできる移動式の機器収納卓（操作卓）を常備しています。
・壁面には有線マイクを接続するコンセントが2ヶ所あり、有線マイク2本を同時に使用することができます。
・天井に、映像投影用のビデオプロジェクター、音響用スピーカー（メイン・サブ）を設置しています。
・ビデオプロジェクターは明るさ10,000lmの機能を有し、鮮明な映像が投影できます。
・電動スクリーン（250インチ）の下端高さは床から1,200mmに設定してあり、着座状態でも部屋の後方から投影面全体を見ることができます。
・移動式のサブディスプレイを左右に設置し、スクリーンに投影される映像と同様の内容を表示することにより会議室後方の視認性を高めることができます。
1室1台の利用が可能で、全室一体利用時は最大4台の利用ができます。

【機器収納卓（操作卓）の機能】

機器収納卓（操作卓）から以下の操作が可能です。

・持込まれたノートパソコン等の映像を、ビデオプロジェクターから投影できます。
また、映像の切替え操作もできます。
・移動式のサブディスプレイ利用時に、電動スクリーンと同じ映像を表示することができます。
また、映像機器の音声をメイン及びサブスピーカーから拡声できます。
・ワイヤレスマイク、有線マイクを用いた拡声ができます。

凡　例			
	機器収納卓（操作卓）	VP	ビデオプロジェクター
	メインスピーカー	H	電動スクリーン
	サブスピーカー		ワイヤレスアンテナ
M	マイクコンセント		

※設備・機器の利用料金については、利用料金表をご確認ください。

全機器配置図

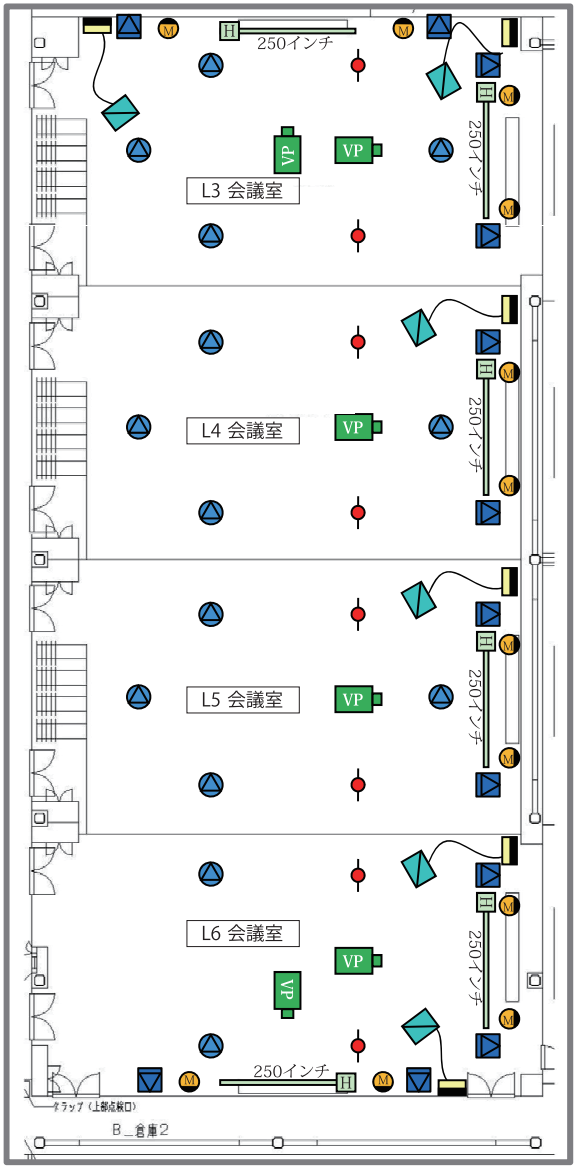

4分割使用時 機器配置図（例）

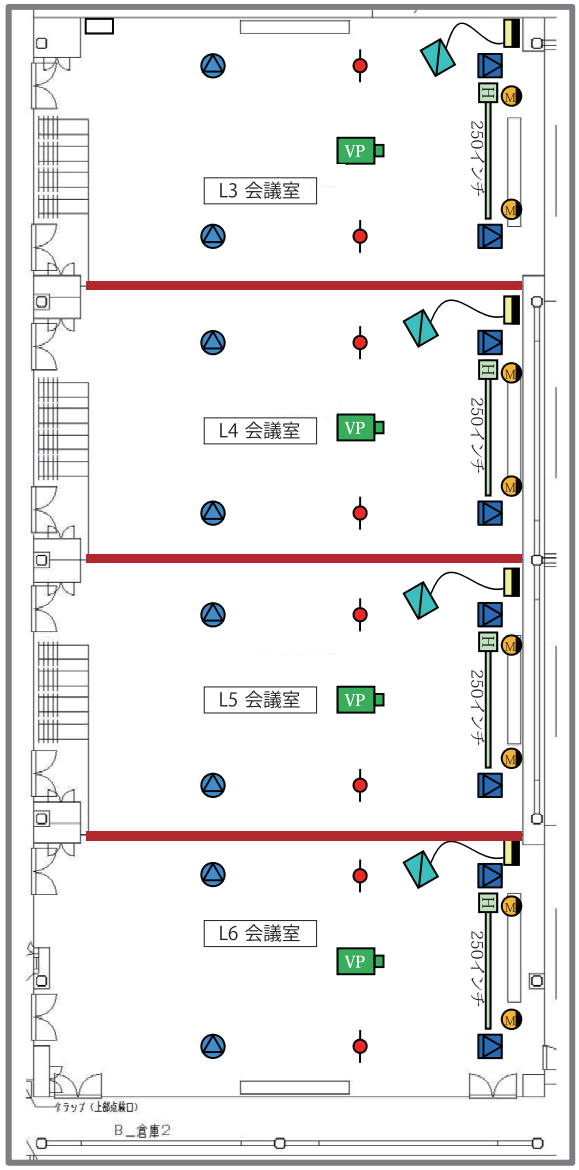

〔使用可能なマイク本数〕
・ワイヤレスマイク：各部屋で2本
・有線マイク：各部屋で2本

2019.08

展示場近隣ホテル

■名古屋市内ホテル情報

施設名[客室数]
名古屋マリオットアソシアホテル[774室]
名古屋東急ホテル[564室]
ヒルトン名古屋[460室]
名古屋観光ホテル[369室]
ANAクラウンプラザホテルグランコート名古屋[246室]
ホテルナゴヤキャッスル[195室]

空港島内・常滑市内で12施設(客室4,000室超)、さらに常滑市近郊にも多くの宿泊施設があります。

■空港島内

	施設名[客室数]
A	セントレアホテル[221室]
B	セントレアホテル(新棟)[160室]
C	コンフォートホテル中部国際空港[346室]
D	東横INN中部国際空港Ⅰ[1,001室]
E	東横INN中部国際空港Ⅱ[1,287室]
F	フォーポイントバイシェラトン名古屋中部国際空港[319室]
G	TUBE Sq(カプセルホテル)[138室]

■常滑市内

	施設名[客室数]
H	J・ホテルりんくう[180室]
I	スプリングサニーホテル名古屋常滑[194室]
J	ルートイン常滑駅前[144室]
K	ルートイン常滑駅前(アネックス)[106室]
L	ホテルミラーゴ中部空港[71室]

市内は"イオンモール常滑"や"コストコ""めんたいパークとこなめ""りんくうビーチ"などレジャー施設が充実しています。

■常滑市近郊

施設名[客室数]
半田ステーションホテル(半田市)[52室]
アズイン半田インター(半田市)[127室]
センターワンホテル半田(半田市)[150室]
名鉄イン知多半田駅前(半田市)[171室]
カンデオホテルズ半田(半田市)[126室]
ビジネスホテル まるみや(武豊市)[28室]

2019.08

近隣ホテルのご紹介

AICHI SKY EXPO

A セントレアホテル　客室数221室

https://www.meitetsu-gh.co.jp/centrairhotel/
常滑市セントレア1-1
TEL:0569-38-1111

中部国際空港駅の改札から100m、空港チェックインカウンターまで130mの至近距離

B セントレアホテル（新棟）　客室数160室

https://www.meitetsu-gh.co.jp/centrairhotel/
常滑市セントレア1-1
TEL:0569-38-1111

中部国際空港駅の改札から100m、空港チェックインカウンターまで130mの至近距離

C コンフォートホテル中部国際空港　客室数346室

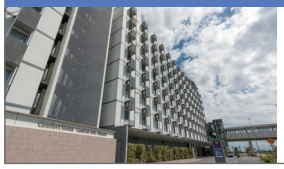

https://www.choice-hotels.jp/hotel/centrair/
常滑市セントレア4-2-3
TEL:0569-38-7211

中部国際空港駅から徒歩3分
入庫から24時間 無料

D 東横INN中部国際空港Ⅰ　客室数1,001室

https://www.toyoko-inn.com/search/detail/00148/
常滑市セントレア4-2-5
TEL:0569-38-0045

中部国際空港駅から徒歩7分
空港とホテル間を結ぶ無料送迎バスもあり

E 東横INN中部国際空港Ⅱ　客室数1,287室

https://www.toyoko-inn.com/search/detail/00301
常滑市セントレア4-2-5
TEL:0569-38-2045

中部国際空港駅から徒歩7分
空港とホテル間を結ぶ無料送迎バスもあり

F フォーポイントバイシェラトン名古屋中部国際空港　客室数319室

https://www.marriott.co.jp/hotels/travel/ngofp-four-points-nagoya-chubu-international-airport/
常滑市セントレア4-10-5
TEL:0569-84-8888

空港無料シャトルサービスあり

G TUBE Sq（カプセルホテル）　客室数138室

https://tubesq.jp/
常滑市セントレア1-1
TEL:0569-84-0700

宿泊だけでなく、仮眠やシャワーなどの休憩でも利用可能

H Jホテルりんくう　客室数180室

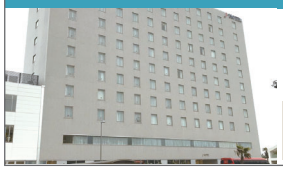

https://www.j-hotel-rinku.com/
常滑市りんくう町3-2-1
TEL:0569-38-8320

駐車場８日間無料！
（宿泊当日を含む）以降は1,000円／1日

I スプリングサニーホテル名古屋常滑　客室数194室

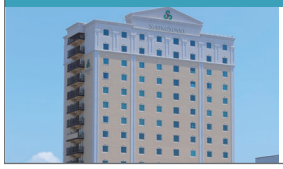

https://www.springsunny.jp/nagoyatokoname/
常滑市新開町3-174-1
TEL:0569-36-1600

名鉄常滑駅より徒歩約1分
常滑IC・りんくうICより車で約3分

J ホテルルートイン常滑駅前　客室数144室

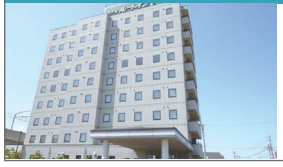

https://www.route-inn.co.jp/hotel_list/aichi/index_hotel_id_81/
常滑市鯉江本町2-73
TEL:0569-36-3511

常滑駅より徒歩約3分
常滑ICより車で約５分

K ホテルルートイン常滑駅前(アネックス)　客室数106室

https://www.route-inn.co.jp/hotel_list/aichi/index_hotel_id_81/
常滑市鯉江本町2-73
TEL:0569-36-3511

常滑駅より徒歩約15分
常滑ICより車で約５分

L ホテルミラーゴ中部空港　客室数71室

https://milago-chubu.com/
常滑市瀬木町1-80
TEL:0569-47-9600

常滑駅から徒歩15分
知多横断道路「常滑」より車で約12分無料駐車場あり

半田ステーションホテル　客室数 52室

http://www.nande.com/handa/
愛知県半田市宮路町511
TEL:0569-23-3222

住吉駅から徒歩1分
無料駐車場30台（大型車有料）

アズイン半田インター　客室数127室

http://www.ace-az-inn.com/handa/
半田市宮本町6-216-1
TEL:0569-21-3388

前日までの予約で、ホテル～最寄り駅の間の無料送迎あり

センターワンホテル半田　客室数150 室

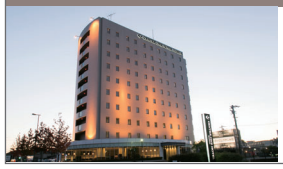

https://www.greens.co.jp/handa/
半田市更生町1-124-2
TEL:0569-21-6555

名鉄知多半田駅より徒歩5分
無料駐車場あり

名鉄イン知多半田駅前　客室数171室

https://www.m-inn.com/chita/guide/
半田市更生町1-120-2
TEL:0569-23-3434

知多半田駅から徒歩1分

カンデオホテルズ半田　客室数126室

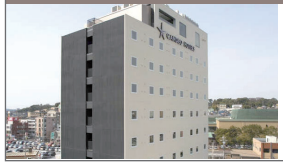

https://www.candeohotels.com/handa/
半田市天王町1-50-8
TEL:0569-25-0331

知多半島駅から徒歩2分

ビジネスホテル　まるみや　客室数28室

http://hotel-marumiya.com/
知多郡武豊町冨貴笠松30
TEL:0569-72-1088

無料駐車場あり

2019.08

駐車場案内図

AICHI SKY EXPO

駐車場への誘導

駐車料金

車種（高さ制限2.7m）	料金 1時間あたり	24時間まで 当施設利用	24時間まで 当施設利用以外	駐車場台数
普通車	300円	800円	1,600円	3,447台 うち大型車用63台 うち障がい者用40台 うちヘルプマーク用3台
大型車	1,000円	1,900円	5,000円	
二輪自動車	100円	500円	500円	30台

※身体障がい者の方は手帳の提示により合計額の半額を割引します。 ※大型車は高さ2.5m超の大型乗用車を指します。

タクシーのご案内

■名鉄知多タクシー･･･ tel.0569-37-1112
■鯱第一交通･･･････ tel.052-604-2323
■安全タクシー･････ tel.0569-21-0685
■サンレータクシー･･･ tel.0569-37-1122
■知多つばめタクシー･ tel.052-604-8183

「セントレア東IC」を出て最初の信号を**1.5km直進します。**

「セントレア東IC」で降ります。**（左側へ進みます。）**

セントレア東ICは、料金所通過後最初のICです。

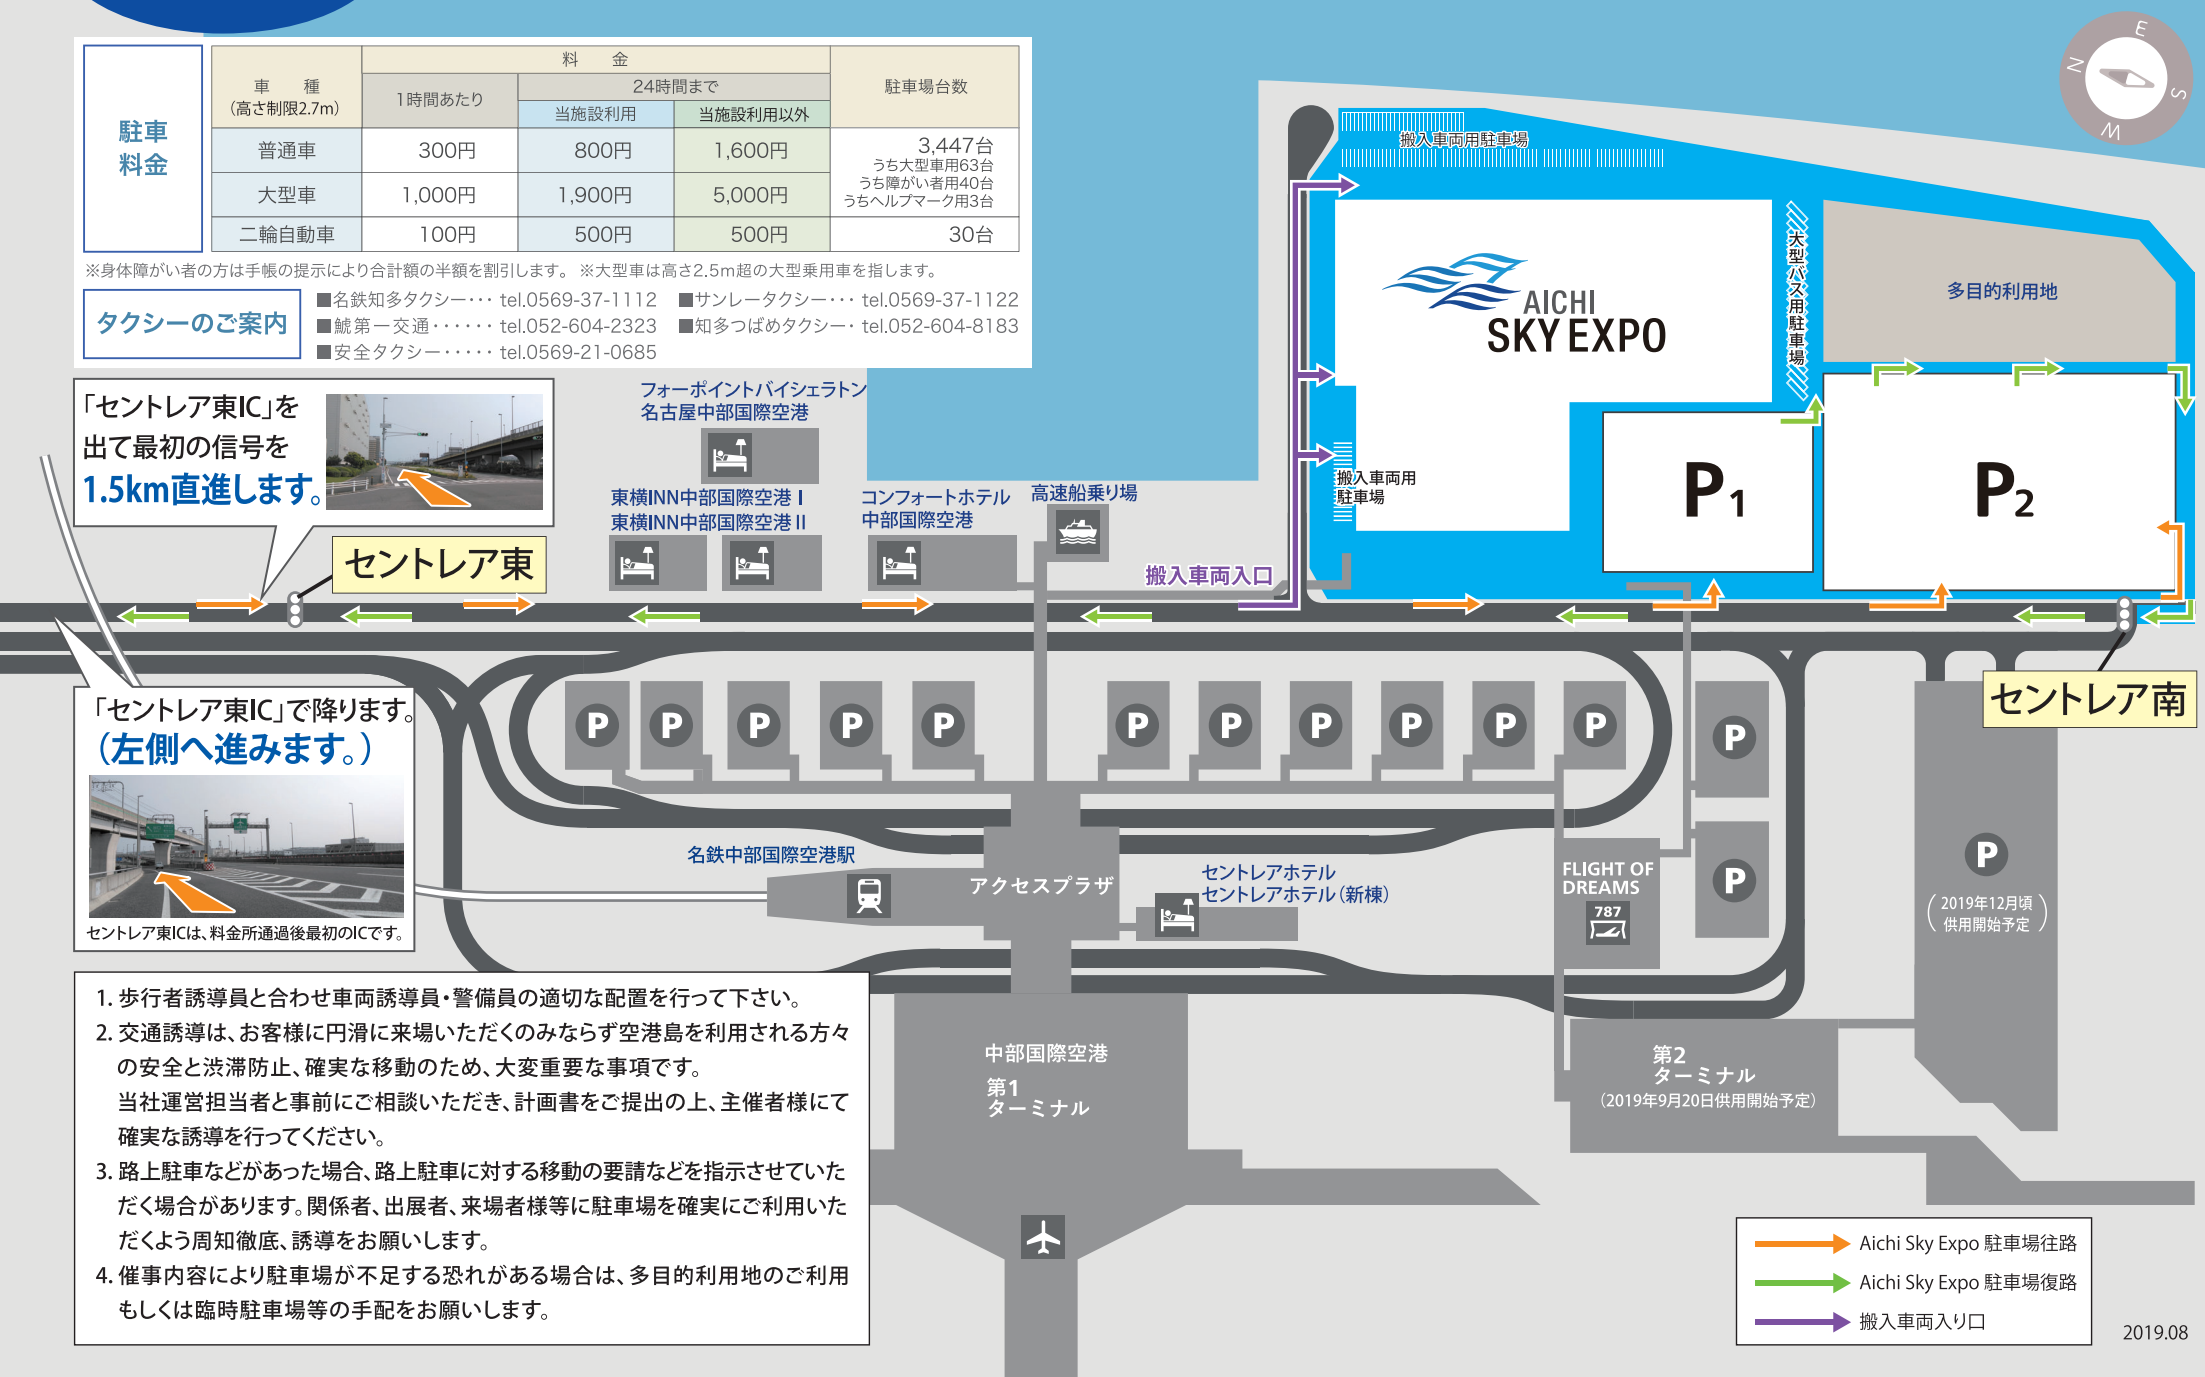

1. 歩行者誘導員と合わせ車両誘導員・警備員の適切な配置を行って下さい。
2. 交通誘導は、お客様に円滑に来場いただくのみならず空港島を利用される方々の安全と渋滞防止、確実な移動のため、大変重要な事項です。
   当社運営担当者と事前にご相談いただき、計画書をご提出の上、主催者様にて確実な誘導を行ってください。
3. 路上駐車などがあった場合、路上駐車に対する移動の要請などを指示させていただく場合があります。関係者、出展者、来場者様等に駐車場を確実にご利用いただくよう周知徹底、誘導をお願いします。
4. 催事内容により駐車場が不足する恐れがある場合は、多目的利用地のご利用もしくは臨時駐車場等の手配をお願いします。

2019.08

歩行者誘導案内図

AICHI SKY EXPO

往路、復路への誘導

交通誘導は、お客様に円滑に来場いただくのみならず空港島を利用される方々の安全と確実な移動のため、大変重要な事項です。
当社運営担当者に事前に相談いただき、計画書をご提出の上、主催者様にて確実な誘導を行ってください。
誘導方向、誘導員配置は来場者数1万人規模を想定した例になります。催事の規模や開催日程に合わせた計画としてください。

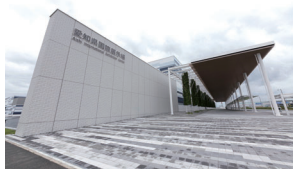

メインエントランスより
入場の誘導をしてください。
アクセスプラザから
徒歩約5分です。

AICHI SKY EXPO

多目的利用地

P1

P2

フォーポイントバイシェラトン
名古屋中部国際空港

東横INN中部国際空港Ⅰ
東横INN中部国際空港Ⅱ

コンフォートホテル
中部国際空港

高速船
乗り場

セントレア東

セントレア南

名鉄中部国際空港駅

アクセスプラザ

セントレアホテル
セントレアホテル（新棟）

FLIGHT OF DREAMS
787

（2019年12月頃
供用開始予定）

中部国際空港
第1
ターミナル

第2
ターミナル
（2019年9月20日供用開始予定）

駅の改札口を出てすぐ左に
進み、高速船のりば方面へ
誘導してください。

- Aichi Sky Expo 来場者往路
- Aichi Sky Expo 退場者復路
- その他施設利用者往来
- Aichi Sky Expoインフォメーションセンター
- ST 往路スタッフ（誘導員）
- ST 復路スタッフ（誘導員）

2019.08

フードコート／カフェ

AICHI SKY EXPO

飲食サービス

イベントによって異なるニーズ、条件に合わせた提案を行い、イベントの成功をお手伝いします。

モールから直接アクセスできるフードコートには285席用意されており、Aichi Sky Expoの来場者の皆様にご利用いただけます。
また、Aichi Sky Expoには常設のカフェが2か所あり、ドリンク類やスナック類だけでなく、お持ち帰り用のランチやディナーも提供します。
カフェはモール側だけでなく、展示ホールC・Eの内部からもアクセスでき、イベントの飲食サービスとしてご利用いただけます。

営業日及び時間は開催イベントに合わせて変更します。

フードコート及びカフェは、弊社のパートナーであるCezars Kitchen社が全て管理をしています。

CEZARS™ KITCHEN

シーザースキッチンは20年の歴史を誇るアジアを拠点としたケータリング会社です。
日本で会社を設立し、現在では日本、マレーシア、韓国、シンガポールと幅広く店舗展開をしています。本社は日本の中心地である名古屋に位置し、東京都港区に地区オフィス兼セントラルキッチンを設けています。言語は英語と日本語に対応できます。
シーザースキッチンは日本だけで現在20以上の店舗を運営しており、その内の5 店舗は名古屋エリアに位置している為、Aichi Sky Expoのサポートには最適です。

2019.08

ケータリング＆追加飲食サービス（イベント）

AICHI SKY EXPO

飲食サービス

イベントの成功を左右する重要な要素である飲食サービスを弊社は複数の推奨業者と連携し提供します。
ウェルカムドリンク、立食パーティー、コーヒーブレーク、ガラディナーなどの会場内サービスやフードトラック、お持ち帰り用の食事など、様々なニーズに対応できます。
弊社の飲食コーディネーターは、顧客ニーズにお応えできる推奨業者と連携し、主催者、出展者、来場者の皆様に品質と満足をお届けします。

CEZARS™ KITCHEN

CEZARSはお客様に唯一無二の最高なケータリングを提供いたします。また、どのようなケータリングでも承ります。早朝のオフィスミーティングから 200 人規模の着席ディナーに至るまで、お客様のご希望に沿ったケータリングを提供いたします。

KOFLER JAPAN

世界的なホスピタリティ・ソリューション・プロバイダーとしてコーフラグループは、世界的な規模のイベント、レストラン、カフェ、スタジアムやフランクフルト国際空港エアポートクラブを運営しています。
1991年にドイツで創設されて以来、プレミアムなイベントケータリング、スポーツイベントでのおもてなしや重要なビジネスにおいてサービスを提供しています。

ALICE DINING

伝統と斬新さの融合のフランス料理を味わうなら「ALICE DINING」で。日本のフランス料理界を代表するフレンチシェフ石鍋裕氏がプロデュースするフランス料理をご堪能いただけます。フランス料理の正統を伝える定番料理に、石鍋氏ならではのサプライズを加えたひと皿ひと皿を。ぜひ伊勢湾の眺望と航空機を間近に楽しむロケーションで、ごゆっくりとお楽しみください。

東海移動販売車組合

Food Trucks – Kitchen Car

お問い合わせ先

詳しい内容は弊社ウェブサイトでご確認いただけます。資料送付をご希望の方は、下記お問い合わせ先へご連絡ください。

Aichi Sky Expo　飲食コーディネーター　foodbeverage@aichiskyexpo.com　TEL: +81(0)569.38.2384

2019.08

愛知国際会議展示場株式会社

Aichi International Convention & Exhibition Center Co., Ltd.