



●NAGOYA

AICHI SKY EXPO

AICHI

OSAKA

TOKYO

Aichi Sky Expo

Chita Peninsula

CONCEPT

展示会、コンサート、会議、企業イベントにも対応
Accommodating exhibitions, conferences, concerts and corporate events.
它还支持展览、音乐会、会议、企业活动。

陸、海、空
すべてをつなぐ玄関口
Japan Gateway to the world

连接陆地、海洋和天空的门户
日本の中心地域に位置し、
中部国際空港(セントレア)に直結
In the heart of Japan with a direct access
to Chubu Centrair International Airport.
位于日本中部地区，与中部国际机场
(Centrair)直接相连

日本一の
産業集積
地域に位置
Located in Japan's
largest industrial
area
位于日本最大
的产业集积区

名古屋駅から
名鉄利用で最速28分
Only 28 min from Nagoya Station
by Meitetsu railways
从名古屋站乘坐名铁，最快28分钟

20mの天井高、
10000㎡の広さで
多様なニーズを
実現する、
ホールA

Hall A multi-purpose
10,000 flexible space
with 20m ceiling height, catering
to all your needs. 多功能大厅A，
层高20m，拥有10000㎡灵活的
活动空间，可以满足您的各种活动需求

地域の豊富な
食を堪能
diverse and high-quality cuisine
客人可以享用该地区丰富的美食

国内最大級60,000㎡の
広大なスペース
60,000㎡ space is the largest
of this kind in Japan
占地面积60,000平方米，
是全国最大的

日本一近代的な国際会議・展示場。

日本初の国際空港直結型。

日本唯一の常設の保税展示場。

ものづくりで世界を大きくリードする愛知。

The most modern Convention & Exhibition Center of Japan.

The first Convention & Exhibition Center in Japan with
direct access to an international airport.

The only Convention & Exhibition Center in Japan with
a bonded area.

Located in the 1st industrial region of Japan.

日本首屈一指の现代化国际会展中心。

日本首个与国际机场直接连通的国际会展中心。

日本唯一一个位于免税区内的会展中心。

位于日本首屈一指的工业产区的中心。







愛知県は日本の技術・産業・研究の中心地で、県内総生産は日本第2位、製造品出荷額等は40年連続日本一を誇っています。

愛知の主要産業は、自動車産業(全国シェアの40%)、航空宇宙産業(航空機、関連部品の製造において中部5県で全国シェアの50%)、ロボット製造業(全国シェアの20%)です。

さらに愛知県は、業務用機械、繊維、鉄鋼、プラスチック、ファインセラミックス、ゴム製品、電気機械やその他の先進工業でも日本の産業をリードしています。



日本最大級の エキシビションセンター



Aichi Sky Expoは様々な規模の展示会・見本市に対応可能です。ホールB～Fは単体利用で10,000㎡、一体利用することで最大50,000㎡まで、ニーズに合わせた大きさでご利用いただけます。

■ 複数のイベントを同時に開催することができます。

■ 各展示ホールには主催者事務室、商談室、主催者用倉庫なども付属しています。

■ 世界各地から来場するイベント主催者、出展者にとって大きなメリットとなる日本唯一の常設の保税展示場です。

■ 超高速ネットワークにより、テクノロジー系イベント、見本市にも最適です。

■ 電気、吊り物、清掃、会場設営、AV機器、F&Bなど、様々なサービスに対応しています。

産業首都愛知で個々のイベントに応じたサービスを提供



愛知県のR&D(研究開発)施設である「知の拠点あいち」は、産業界の技術ニーズに対応した技術開発支援を行っています。

トヨタ自動車をはじめ、デンソー、スバル、三菱重工、その他工業関連の国際的な企業の拠点が愛知県に数多く存在しています。そのため、愛知県は工業関連の会議・ミーティングにふさわしい場所です。

愛知県では、192件(2017年)の国際会議が開催されています。

医療界においては、日本の主要がんセンターの1つであり、病院と研究所を併設した愛知県がんセンターがあります。

愛知県内は工場見学、歴史的建造物などの産業観光スポットも充実しています。



広大な会議・学会スペース



最先端の設備を備えた各会議室は18室から成り、30㎡から連結により最大800㎡まであり、様々なスケールの会議やイベントに対応可能です。

会議、ミーティング、新製品発表会など、個々のイベントに応じた様々なサービス、ソリューションを提供しています。

イベント運営において国際的なノウハウを持つGL eventsと、日本国内に強力なコネクションを持つ前田建設工業の共同で設立した「愛知国際会議展示場(株)」がAichi Sky Expoの運営を行います。

Aichi Sky Expo



Nagoya

Aichi

Aichi Sky Expo

OSAKA

TOKYO

Aichi

日本の主要都市から簡単にアクセス

愛知県は日本の中央部に位置し、名古屋を中心に国内第4位の人口を有しています。

新幹線、自動車で日本の主要都市から簡単にアクセス可能です。

さらにAichi Sky Expoは中部国際空港から徒歩5分。日本の主要都市や海外からの来場者が飛行機にて簡単にアクセスできます。

リニア中央新幹線の開通により、東京・名古屋間の移動時間は40分に短縮されます。約5,950万人もの人が名古屋へ約2時間でアクセス可能になります。



ライブイベントや eスポーツイベントにも最適



- 多目的に利用できる展示ホールAはコンサート、ショー、ライブイベント用に設計されています。
- 10,000㎡の無柱空間は多様なアレンジが可能です。
- シアタースタイルでは、6,500人程度の収容が可能です。
- 展示ホールAは20mの天井高、5t/㎡の耐荷重となっています。
- イベントに応じたレイアウトが可能です。
- 屋内ホールの他、約40,000㎡の屋外多目的利用地も完備しています。
- 約3,450台分の駐車場があります。

経験豊富で国際的なスタッフがあなたのイベントを成功に導きます。

ヒト、モノ、コト、
想いをつなぐゆとりある空間。



Aichi Sky Expo とは



Aichi Sky Expo は、多くの方々に親しみを持っていただくとともに、国内外に向けて更なる情報発信を行っていくため、日本、海外から2500を超える応募があり、その作品を検討して選ばれました。

Aichi Sky Expoは、建築イメージと空港へのアクセスの良さを表現しています。ロゴは、名古屋を拠点とするデザイナー、小川明生氏が制作し、日本の伝統的なテイストとともに、本施設が誕生する常滑の空港島の海、空、風の魅力にインスピレーションを受けデザインされました。

ロゴ内には、“Aichi Sky Expo”の頭文字 A、S、Eが象られています。

運営会社について

愛知国際会議展示場株式会社(AICEC)

〒460-0008 愛知県名古屋市中区栄5-25-25MKD名古屋ビル2階
Tel : 052-265-7840 Fax : 052-265-7841
e-mail : info@aichiexpo.com URL: <https://www.aichiskyexpo.com>



本施設は、GLEventsと前田建設工業株式会社が2018年1月19日に設立したコンソーシアム“愛知国際会議展示場株式会社”(特定目的会社、SPC)が運営します。



GL events

GL eventsは、イベント主催者へ総合的にサービスやソリューションを提供する世界規模の企業です。当社はコンベンションセンターや展示場、レセプションおよび多目的施設など、世界中でネットワークを持ち、50のイベント施設を運営しています。

URL : gl-events.com




前田建設工業株式会社

前田建設は、1919年創業以来、建設事業を基盤とする日本企業です。近年は、日本におけるコンセッション事業、PFIや再生可能エネルギー事業における先駆的企業の一つになっています。この愛知県国際展示場の運営に加え、前田建設グループでは、愛知県国際展示場へのアクセス道路を含む愛知県の8つの有料道路のコンセッション事業の運営にも取り組んでいます。


URL : maeda.co.jp

展示スペースは様々なニーズにフレキシブルな対応が可能


展示場見取図

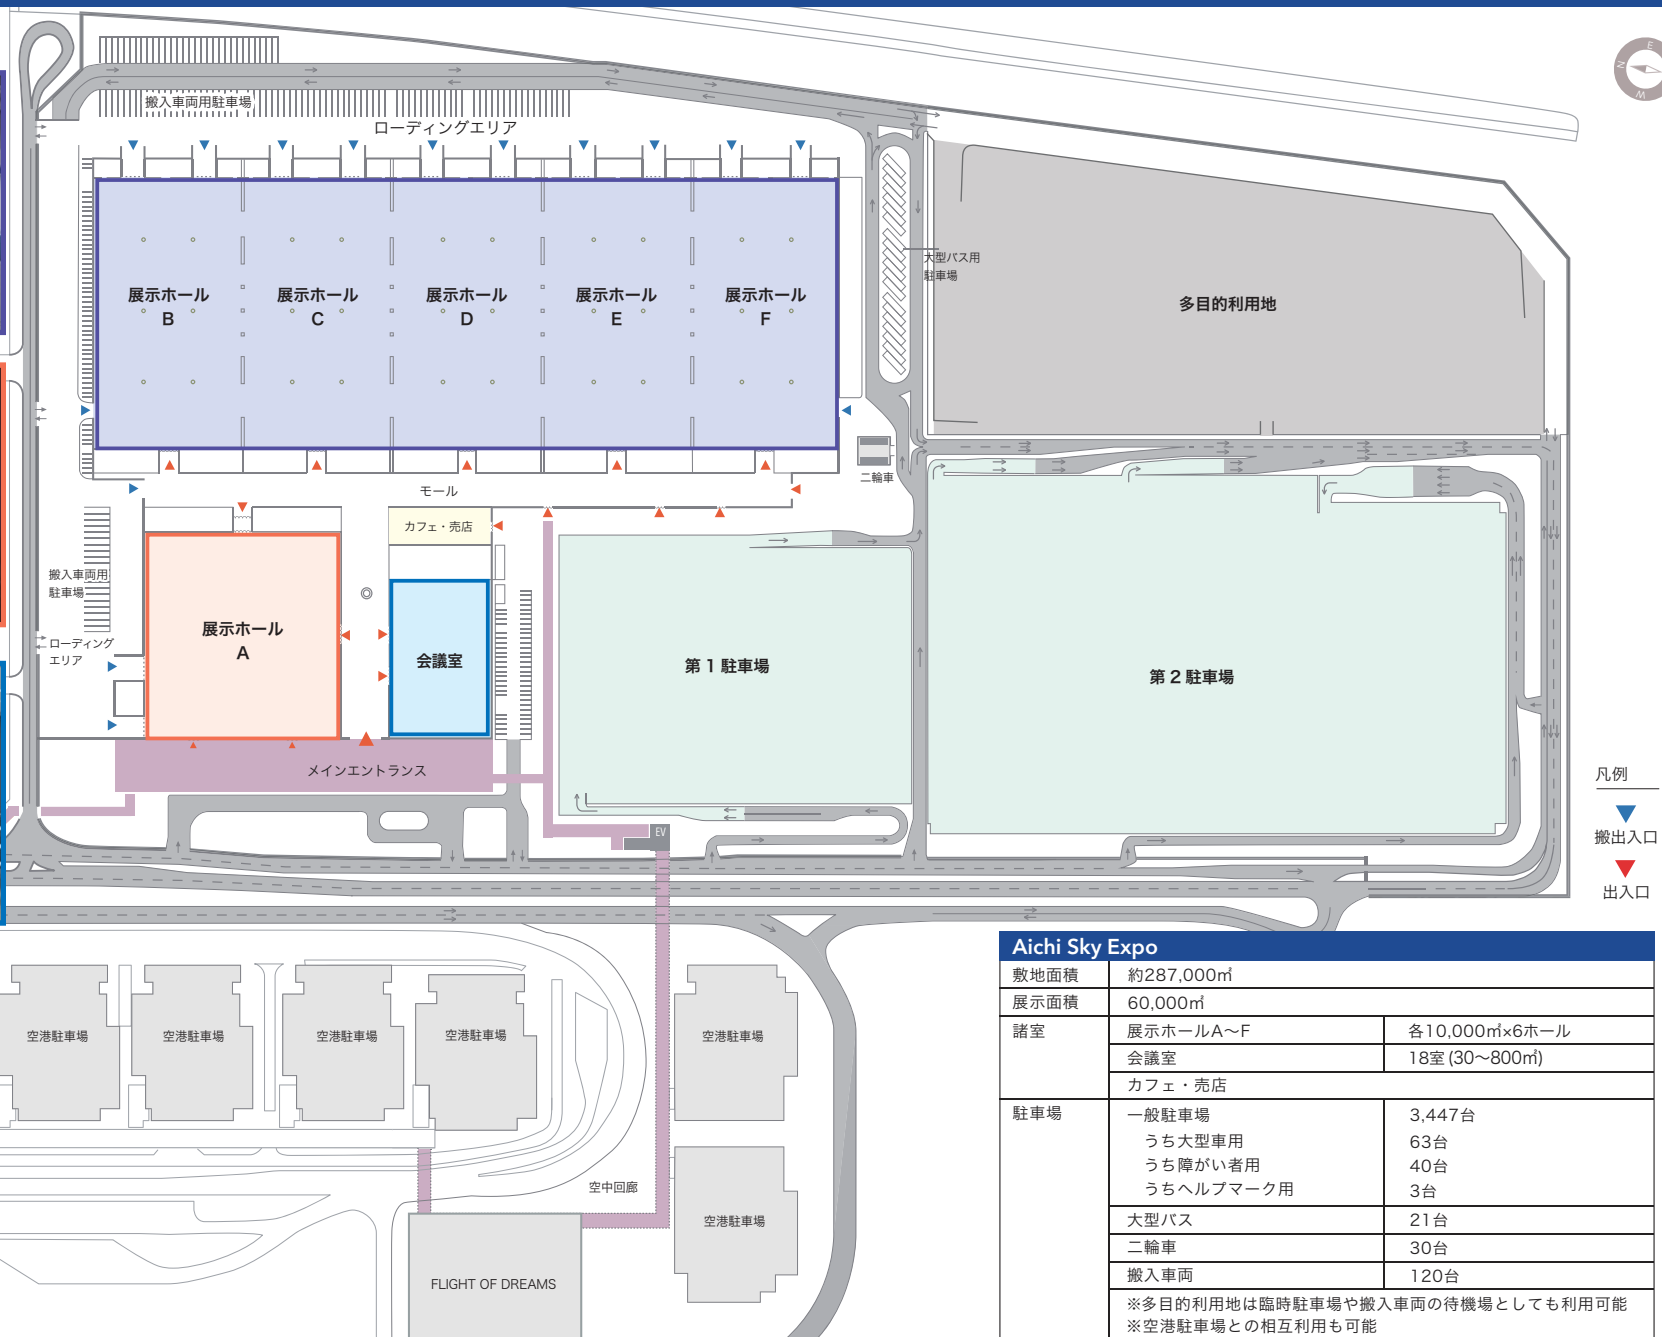

多様なレイアウトが可能な 10,000㎡の多目的ホール

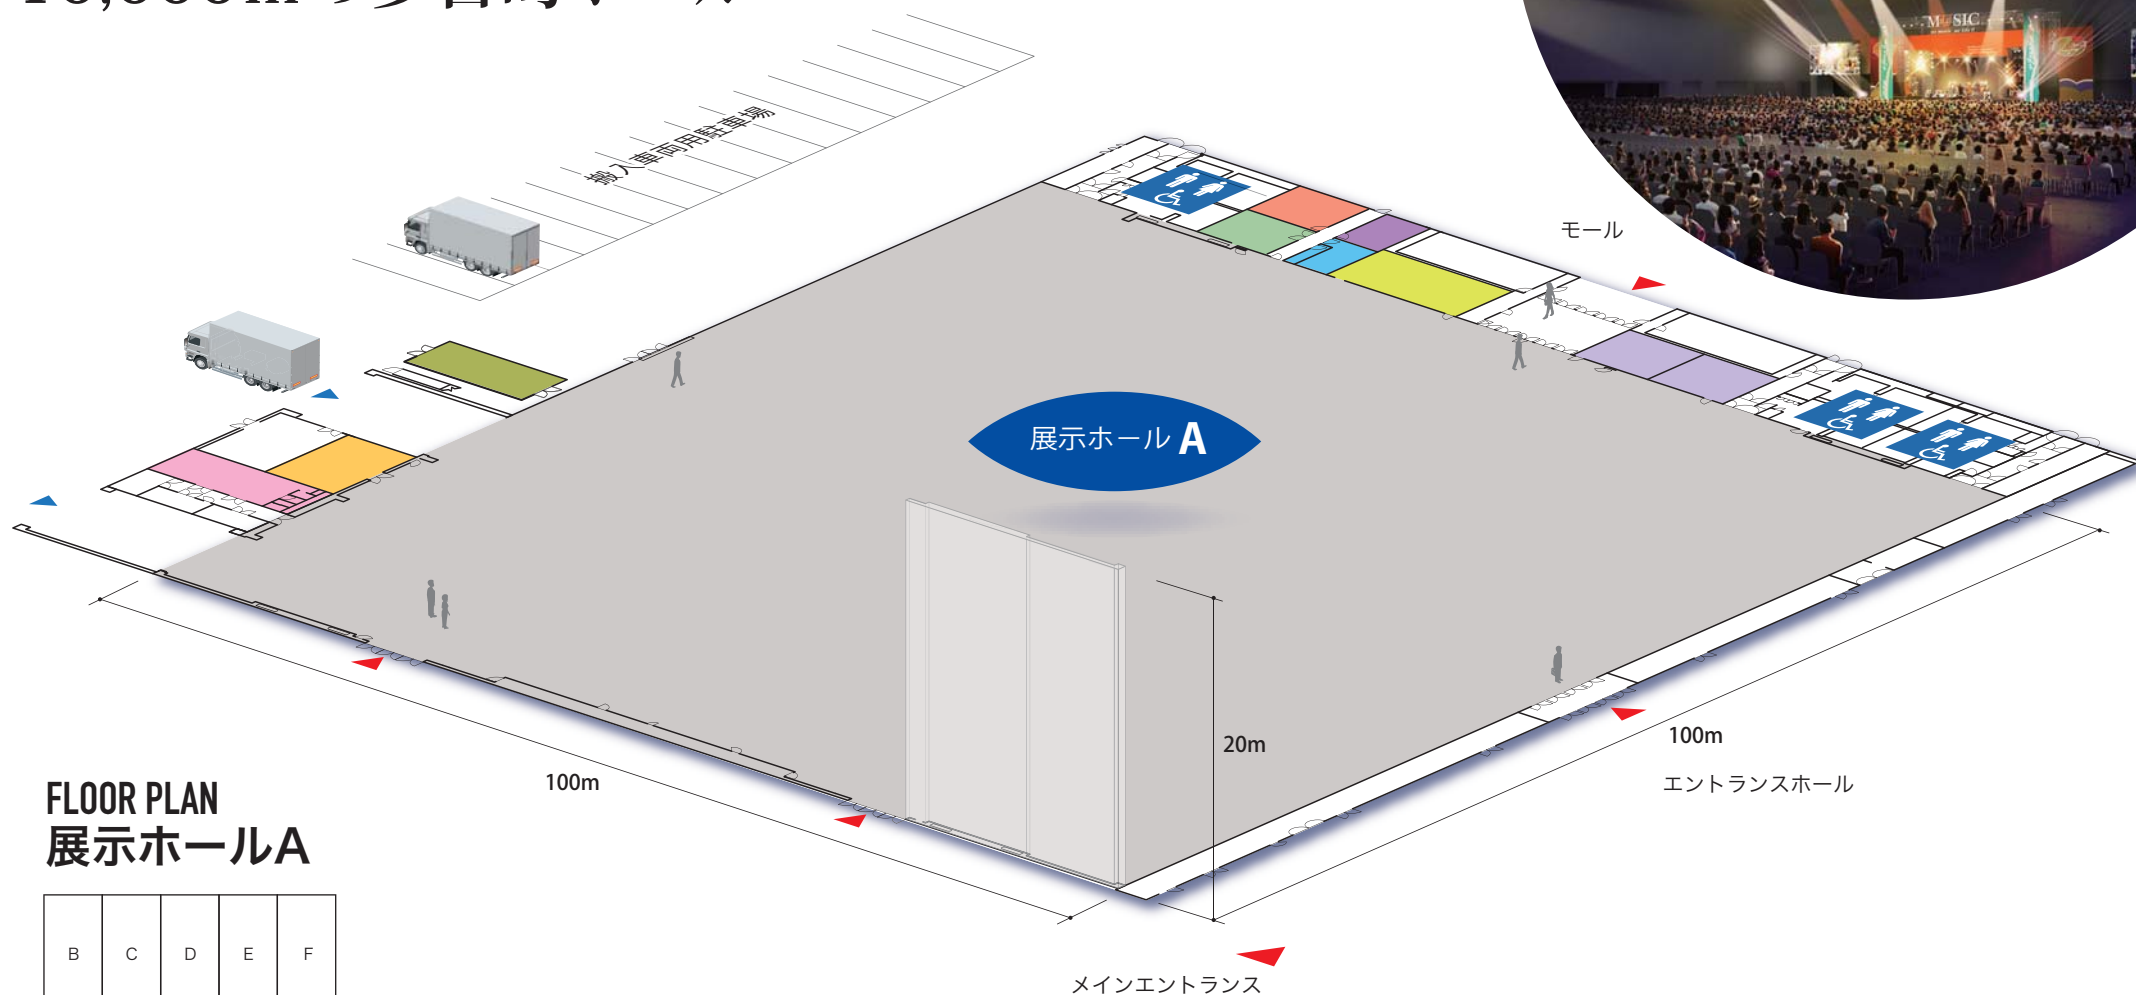

FLOOR PLAN 展示ホールA

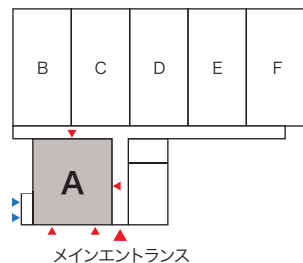

凡 例

トイレ/多目的トイレ	商談室	主催者用倉庫	更衣室	休憩室	出入口
主催者事務室	主催者用ごみ置場	控室・トイレ・シャワー室	給湯室	多目的室	搬出入口


10,000㎡の大空間で多様なニーズを実現

展示ホール A レイアウト使用例

小間 3m×3m・机 1,800mm×600mm・椅子 500mm×500mm・円卓 φ1,800mm


展示会

548小間 (小間サイズ3m×3m)

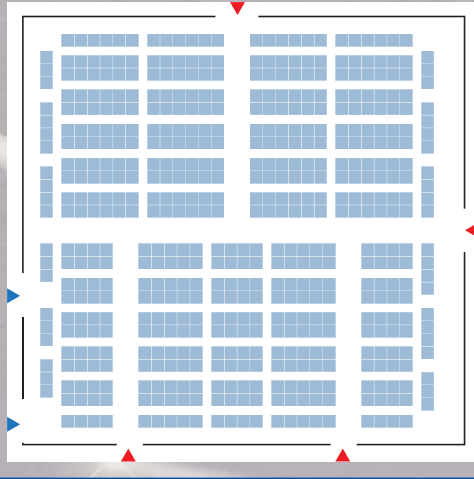


コンサート

5,280席 (ステージ85m×20m)

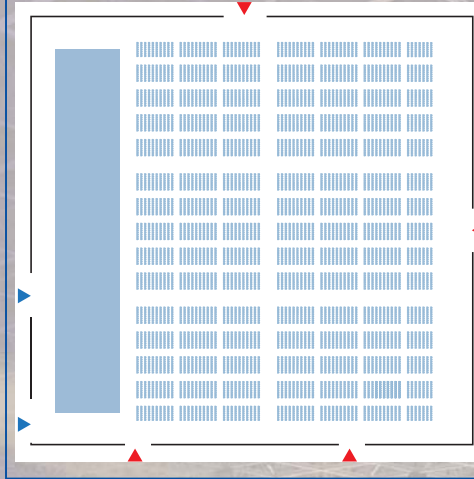


シアター

6,500名 (ステージ24m×7.2m)

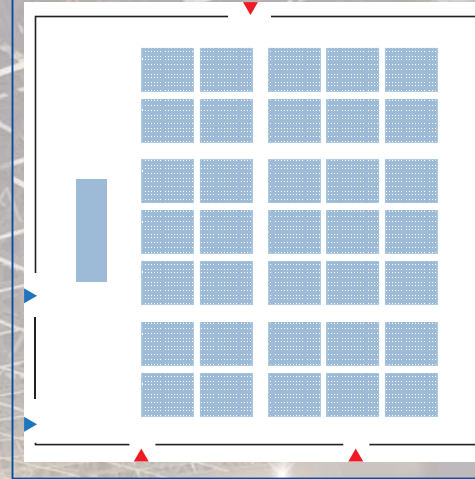


スクール

5,202席 (ステージ24m×7.2m)

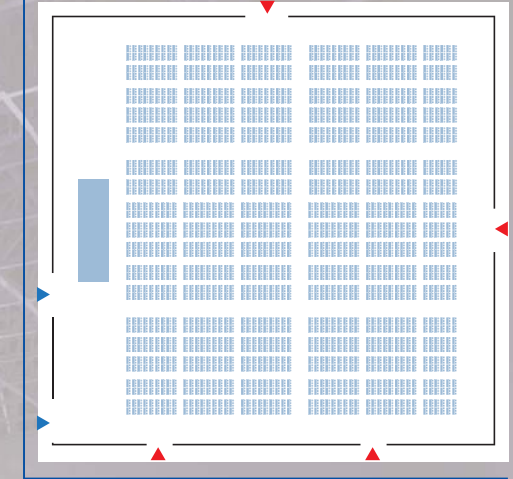

パーティー


2,880席 (10名掛×288席)

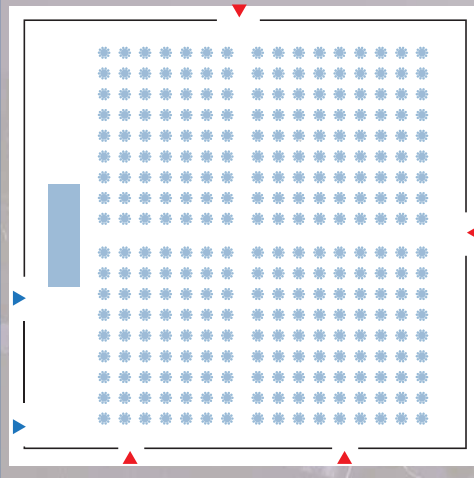


展示ホール A データ

展示面積	10,000㎡ (約100m×約100m)
天井高	20m
有効高	19~20m
床耐荷重	5t/㎡
床	コンクリート、配線・配管ビット設置
搬出入口数	2箇所 (W8.9×H5.0m、W9.1×H5.0m)
付室等	主催者事務室 (82㎡)、商談室×2室 (45㎡)、多目的室 (39㎡)、主催者用倉庫 控室 (トイレ、シャワー室付、約71㎡)、更衣室、給湯室、休憩室、主催者用ごみ置場

大規模イベント、見本市にも対応可能
5つのホール連結利用で、日本最大級50,000m²

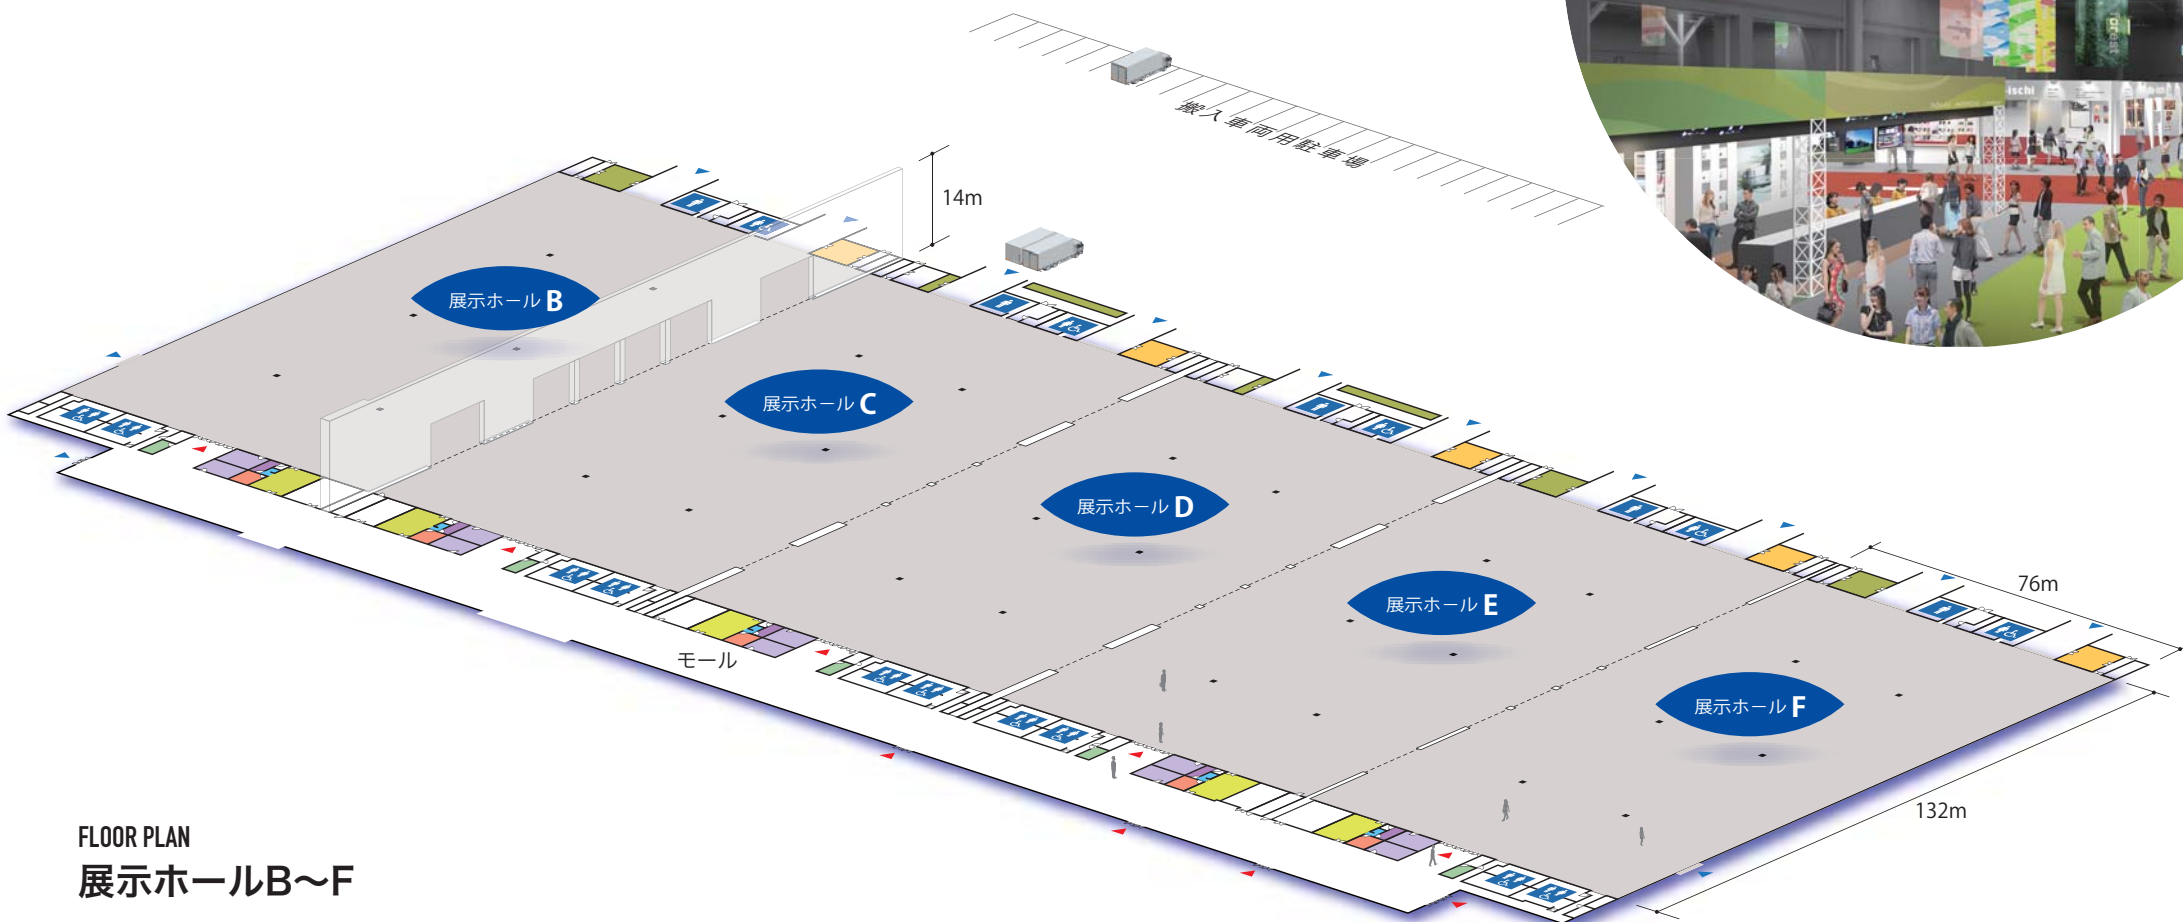

FLOOR PLAN
展示ホールB~F

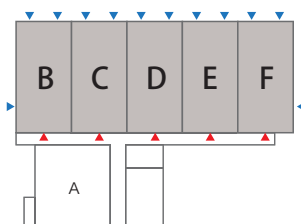

凡例


- | | | | | | | |
|------------|--------------|------|----------|------------|-----|------|
| トイレ/多目的トイレ | 女子トイレ/多目的トイレ | 商談室 | 主催者用倉庫 | 更衣室(シャワー付) | 休憩室 | 出入口 |
| 男子トイレ | 主催者事務室 | 多目的室 | 主催者用ごみ置場 | 給湯室 | 柱 | 搬出入口 |

国内最大級50,000㎡の広大なスペースは、大規模なイベントや展示会にも対応可能

展示ホール B～F レイアウト使用例


展示会（展示ホールB～F 一体利用）

2,930小間（小間サイズ3m×3m）

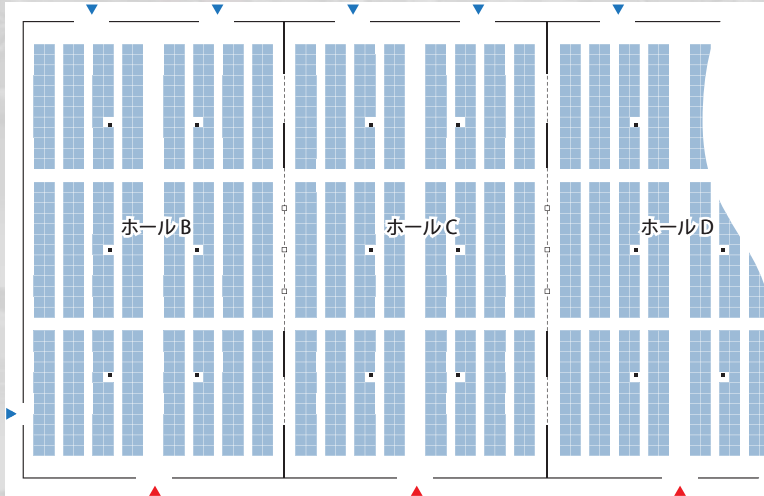


展示ホールB～Fを上図サンプルのとおり一体利用することで、2,930小間の利用が可能。
（小間：3×3m、小間通路：メイン通路6m、サブ通路2.5mの場合）

展示会及び併催セミナー

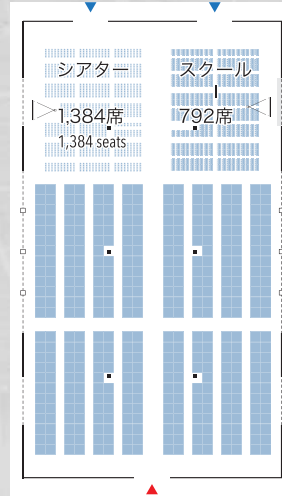


上記レイアウトはスクリーン及び座席を設置し、展示会の一角でセミナーなどを開催するイメージの一例。

展示会 586小間

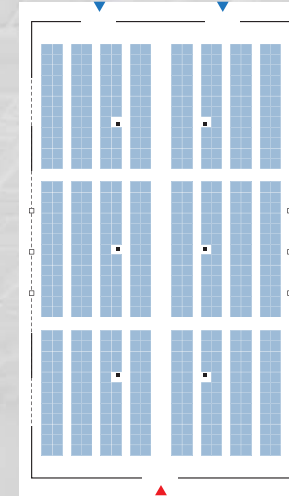

パーティー 3,120席

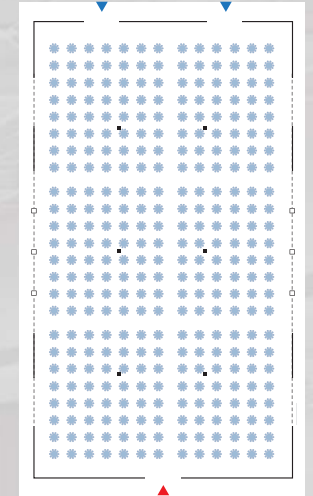

展示ホールB～Fは、ホール間にシャッター開口を6箇所（※）設置。シャッターを開くことで最大50,000㎡の一体利用が可能。※W13×H8m（2箇所）、W10×H8m（4箇所）

展示ホールB～F データ


展示面積	10,000㎡（約132m×約76m）※1ホールあたり	
天井高	14m	
有効高	13～14m	
床耐荷重	5t/㎡	
床	コンクリート、配線、配管ビット設置	
搬出入口数	B, F	3箇所（W10.0×H5.0m（2箇所）、W6.0×H8.0m）
	C, D, E	2箇所（W10.0×H5.0m）

付室等


B～F 共通	主催者用倉庫、休憩室、更衣室、シャワー室、給湯室、主催者用ごみ置場
B	主催者事務室（92㎡）、商談室×2室（44・45㎡）、多目的室（16㎡）
C	主催者事務室（92㎡）、商談室×2室（44・45㎡）、多目的室（16㎡）
D	主催者事務室（76㎡）、商談室×2室（44・45㎡）、多目的室（16㎡）
E	主催者事務室（88㎡）、商談室×2室（44・45㎡）、多目的室（16㎡）
F	主催者事務室（92㎡）、商談室×2室（44・45㎡）、多目的室（16㎡）



30m²から最大800m²、 連結も可能な最新設備を備えた 18の会議室

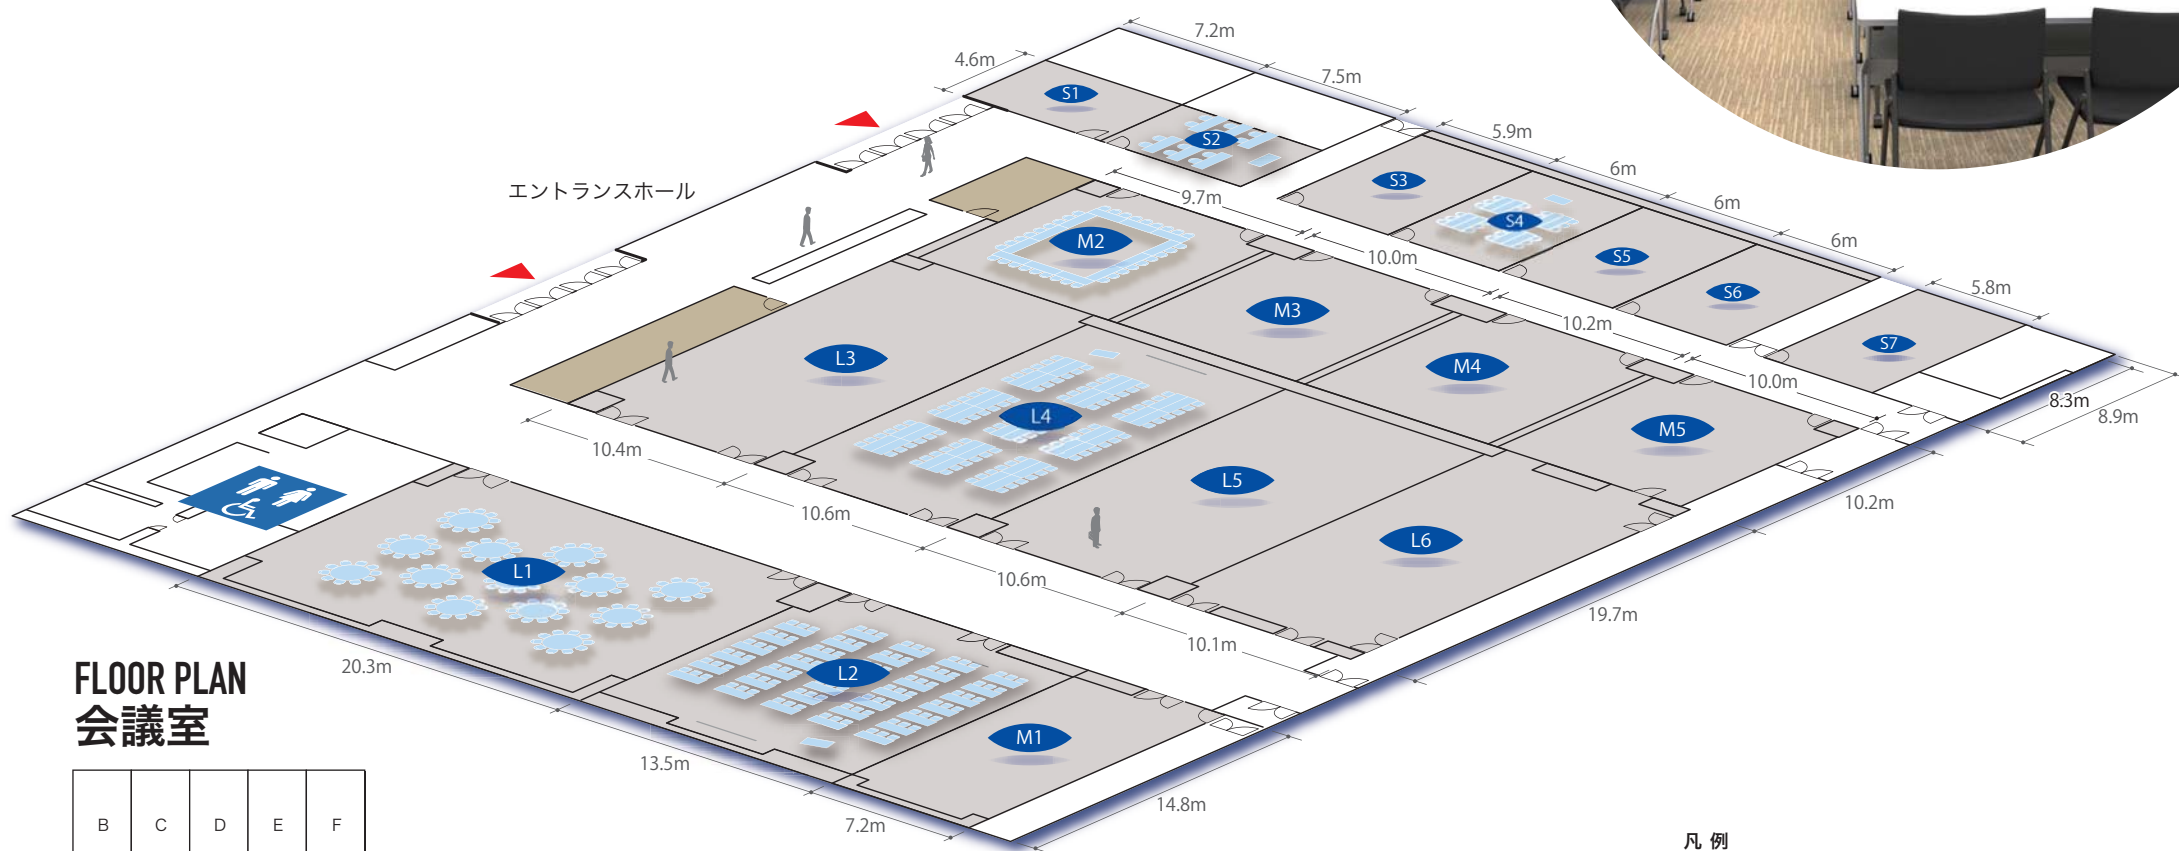

FLOOR PLAN 会議室

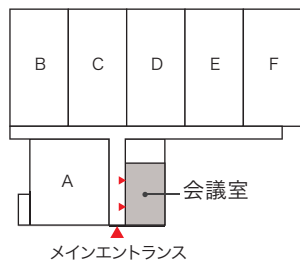

凡 例



トイレ/多目的トイレ



クローク



出入口

L : 大会議室

M : 中会議室

S : 小会議室


多彩なバリエーションで多様なニーズを実現

会議室 レイアウト使用例


机 1,800mm×600mm・椅子 500mm×500mm・円卓 φ1,800mm

L3~L6 一体利用 (800㎡)

スクール 375席

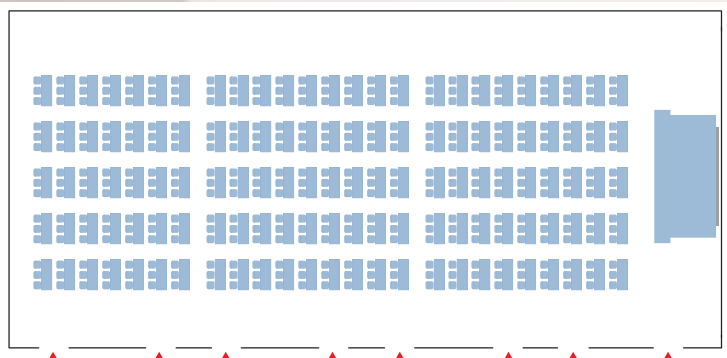


パーティー 370席

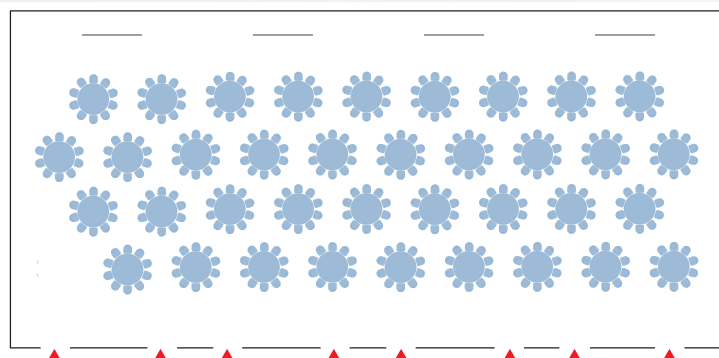


L1 (300㎡)

パーティー 130席

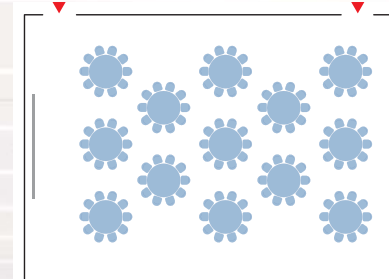


L4 (200㎡)

島組 108席

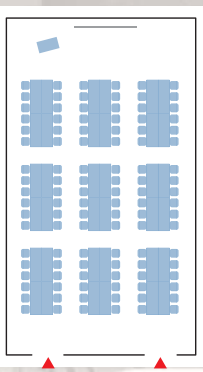


L2 (200㎡)

スクール 102席

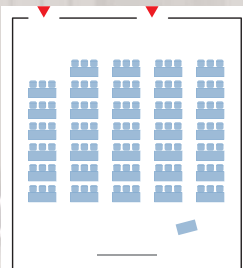


M2 (100㎡)

口の字 36席

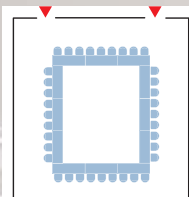


S4 (50㎡)

島組 24席

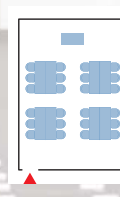

S2 (30㎡)

スクール 12席

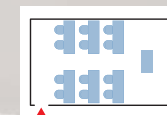

会議室エリアデータ

全体面積	約3,400㎡
床仕様	カーペット張り
設備	昇降式スクリーン(一部)

会議室 各室データ

名称	大会議室								中会議室					小会議室						
	L1	L2	L3	L4	L5	L6	L3-L4 L4-L5 L5-L6	L3-L5 L4-L6	M1	M2	M3	M4	M5	S1	S2	S3	S4	S5	S6	S7
面積(㎡)	300	200	200	200	200	200	400	600 800	100	100	100	100	100	30	30	50	50	50	50	50
天井高(m)	5	5	5	5	5	5	5	5 5	3	3	3	3	3	3	3	3	3	3	3	3

※L3~L6は最大800㎡の一体利用が可能。

陸、海、空、すべてをつなぐ玄関口。

中部国際空港就航都市



Aichi Sky Expo

中部国際空港(セントレア)

名鉄中部国際空港駅

高速船乗り場

セントレア東IC

Aichi Sky Expo


国内線




国内主要都市からの所要時間(2019年3月時点)

札幌	1:50	福岡	1:10
秋田	1:30	大分	1:00
仙台	1:15	宮崎	1:10
新潟	1:05	長崎	1:10
成田	1:15	熊本	1:10
羽田	1:00	鹿児島	1:15
松山	1:00	那覇	1:55

関東方面からのアクセス

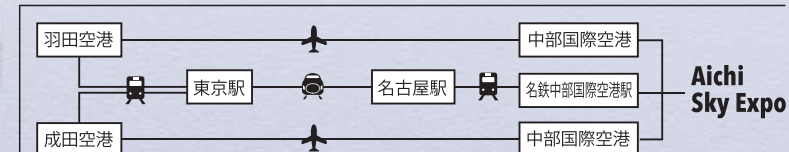

関西方面からのアクセス

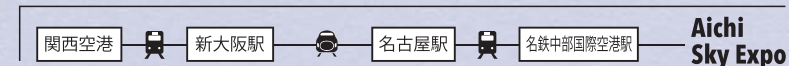

充実した交通網ですべての人により便利なアクセスを実現

アクセス 国内



飛行機	羽田空港・成田空港	✈ 60分	中部国際空港 セントレア
	福岡空港	✈ 70分	
	新千歳空港	✈ 110分	
鉄道	東京駅	🚆 東海道新幹線 100分	名古屋駅
	新大阪駅	🚆 東海道新幹線 50分	
		名鉄中部国際空港行き ミュースカイ 28分 特急 35分	名鉄 中部国際空港駅
			徒歩5分
車	名古屋市内	🚗 有料道路利用 約30分	セントレア東IC
			🚗 約1分



愛知国際会議展示場株式会社

Aichi International Convention & Exhibition Center Co., Ltd.