



• NAGOYA

# AICHI SKY EXPO

## AICHI

OSAKA

TOKYO

Aichi Sky Expo

Chita Peninsula

### CONCEPT

日本一近代的な国際会議・展示場。

日本初の国際空港直結型。

日本唯一の常設の保税展示場。

ものづくりで世界を大きくリードする愛知。

The most modern Convention & Exhibition Center of Japan.

The first Convention & Exhibition Center in Japan with direct access to an international airport.

The only Convention & Exhibition Center in Japan with a bonded area.

Located in the 1st industrial region of Japan.

日本首屈一指的现代化国际会展中心。

日本首个与国际机场直接连通的国际会展中心。

日本唯一一个位于免税区内的会展中心。

位于日本首屈一指的工业产区的中心。

展示会、コンサート、会議、企業イベントにも対応  
Accommodating exhibitions, conferences, concerts and corporate events.  
它还支持展览, 音乐会, 会议, 企业活动。

陸、海、空  
すべてをつなぐ玄関口  
Japan Gateway to the world

连接陆地, 海洋和天空的门户

日本の中心地域に位置し、  
中部国際空港(セントレア)に直結  
In the heart of Japan with a direct access  
to Chubu Centrair International Airport.

位于日本中部地区, 与中部国际机场  
(Centrair)直接相连

日本一の  
産業集積  
地域に位置  
Located in Japan's  
largest industrial  
area  
位于日本最大  
的产业集积区

名古屋駅から  
名鉄利用で最速28分  
Only 28 min from Nagoya Station  
by Meitetsu railways  
从名古屋站乘坐名铁, 最快28分钟

20mの天井高、  
10000㎡の広さで  
多様なニーズを  
実現する、  
ホールA

Hall A multi-purpose  
10,000 flexible space  
with 20m ceiling height, catering  
to all your needs. 多功能大厅A,  
层高20m, 拥有10000㎡灵活的  
活动空间, 可以满足您的各种活动需求

地域の豊富な  
食を堪能  
diverse and high-quality cuisine  
客人可以享用该地区丰富的美食

国内最大級60,000㎡の  
広大なスペース  
60,000㎡ space is the largest  
of this kind in Japan  
占地面积60,000平方米,  
是全国最大的

AICHI SKY EXPO







爱知县是日本重要的产业，科技和研究的中心，县内的总产量排名日本第二位，制造品出货额度连续40年位居日本第一。

爱知名古屋是日本最大的城市之一，人口总量居全国第四位。

爱知县的主要产业是汽车产业（占全国份额的40%），航空航天行业（中部5县合计占全国飞机及相关零部件生产的50%）和机器人制造业（占全国产量的20%）。

爱知县还领衔着日本的工业机械、纺织、钢铁、塑料、精细陶瓷、橡胶制品、电机、原木和木料、航空航天、数据通信、电子、生物医学等先进工业。



## 日本最大的展览中心之一



- 爱知天空展馆（Aichi Sky Expo）能够满足任何规格的展览会、交易会的布局需求。5个相连的展厅（B-F）可以单独使用（10,000m<sup>2</sup>）也可组合使用，最大能够构建出50,000m<sup>2</sup>的展览空间，这是日本最大的模块化结构展厅。
- 多个展会活动可同时在爱知天空展馆举办。每个展厅配备有主办方办公室、商务会议室，以及供主办方使用的仓库。
- 日本唯一一个位于保税区的展览中心，这对来自世界各地的活动主办方和参展商来说是个极大的优势。
- 超高速网络通信、构建出最适合技术系活动与交易会的环境。
- 提供电力供应、物品悬挂、清扫、展台搭建、AV设备、餐饮服务等各类服务。

在产业首都爱知我们将为各个活动提供量身定制的全方位服务



爱知县拥有发达的 R&D（研发）生态系统，“爱知知识基地”（Aichi knowledge hub）专注于工业材料的研发、机器人科技等，应对产业界的技术需求提供技术开发支援服务。

爱知县落户着丰田汽车、电装、斯巴鲁、三菱重工、三菱飞机以及其他工业相关的国际企业，是与工业产业相关的年会、商业会议的首选目的地。


由于其医疗保健行业实力雄厚，爱知县是每年医疗代表大会的重要目的地，2017 年有192场国际会议在该地区举办。

在医疗界，医院与研究所并存的爱知县癌症中心是日本三大癌症研究中心之一。

展馆毗邻日本中部国际机场，来自日本和海外的与会代表们都可轻松前往（离日本其他主要大城市仅1小时的飞行距离）。



## 宽阔的会议 · 学会空间

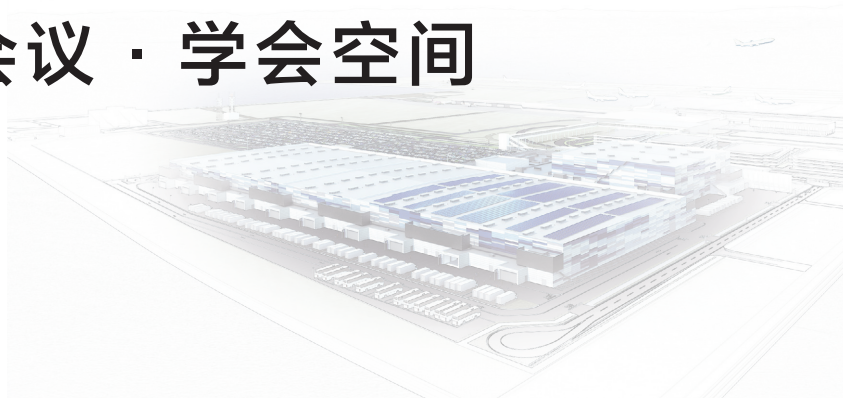

3,400m<sup>2</sup>的会议中心，包括18间设备齐全的模块化会议室，从30m<sup>2</sup>到最大可组合成800m<sup>2</sup>，能够接待各种规模的会议与活动。

会议、商谈、新品发布会，我们将会针对各个活动提供各种服务与解决方案。

爱知天空展馆（Aichi Sky Expo）是由有着国际活动承办专业知识和经验的智奥会展（GL events），与有着国内强大联络网络的前田建设工业共同创办的爱知国际会议展示场株式会社运营管理。

Aichi Sky Expo



## 可轻松地从日本主要都市前来

爱知县位于日本中部，其中心城市名古屋是日本最大的城市之一，人口总数居全国第四位。

通过新干线与汽车可轻松地从日本主要都市前来。

此外爱知天空展馆（Aichi Sky Expo）从中部国际机场徒步仅需5分钟。来自日本主要都市以及海外的访客都可通过飞机轻松抵达会展中心。


机场岛和爱知名古屋地区拥有完善的住宿和休闲娱乐设施：热门旅游景点、工业参观和历史古迹参观等。

磁悬浮中央新干线的开通，在东京·名古屋间的移动时间将缩短至40分钟。约5,950万人将可以在2小时内到达名古屋。





## 最适宜举办现场演唱会 与电子竞技会

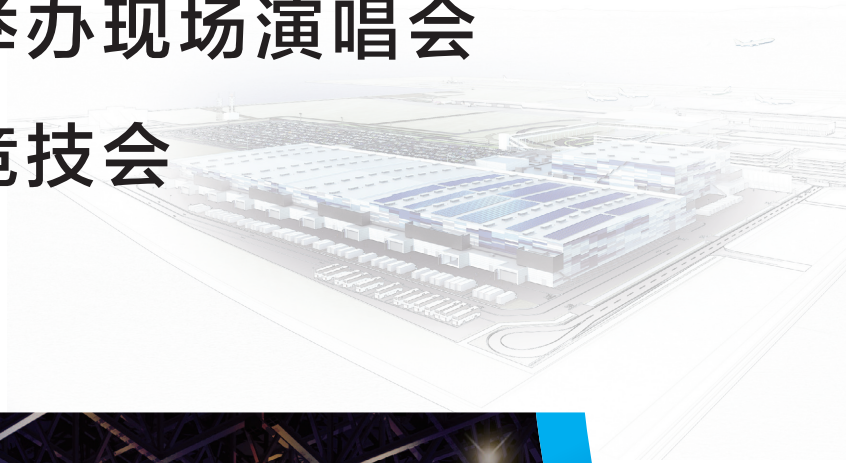

- 多功能展示厅A是为了演唱会、演奏、现场活动而专门设计的。
- 10,000㎡的无柱空间可进行多样化布局。
- 剧场样式可容纳约6,500人。
- 展示厅A天花板高20m，承重量可达5t/㎡。
- 可根据活动需求改变且场馆没有声音限制。
- 除室内厅外，室外也具备约40,000㎡的多功能场地。  
■ 停车场可停放大约3,450辆车。

全方位的技术服务，经验丰富的国际化员工，为您的活动成功举办提供各项保障

# 人，物，事 全新的会展中心，无限的创新服务



## Aichi Sky Expo是



Aichi Sky Expo是为了达成能让大多数人有亲近感，同时方便进行国内外的进一步宣传的目标，从国内外超过2500件的公开征名中进行审查严选出来的。

Aichi Sky Expo展现了建筑印象和与机场间便利的交通。徽标是以名古屋为据点的设计师小川明生在建筑所在地常滑市的海、天空和风的魅力启发下，用日本传统的色调设计出来的。

在徽标内，“Aichi Sky Expo”的首字母A、S、E作为象征点缀其中。

## 关于运营公司

### 爱知国际会议展示场株式会社 (AICEC)

日本爱知县名古屋市中区荣5-25-25, 邮编: 460-0008

Tel: 052-265-7840 Fax: 052-265-7841

e-mail: info@aichiexpo.com URL: <https://www.aichiskyexpo.com/>



场馆是由GL events与前田建设工业社在2018年1月19日共同成立的公司

“爱知国际会议展示场株式会社”（特定目的会社、SPC）来运营的。



### GL events

智奥会展 (GL events) 是面向活动主办方，提供综合性展会解决方案以及相关服务的国际化公司。

智奥会展场地管理部，运营着全球50多家会展场馆网络，例如会展中心、接待场馆、多功能场地等。

URL: [gl-events.com](http://gl-events.com)



MAEDA



### 前田建设工业株式会社

前田建设工业株式会社是在1919年创业以来以建设事业为基础的日本企业。近年它成为日本公设民营，PFI与再生能源事业的领军者。在参与爱知天空展馆运营的同时，前田建设集团也将会在包含爱知国际会展中心连接道路在内的八条收费公路的公设民营事业中做出贡献。

URL: [maeda.co.jp](http://maeda.co.jp)


# 展会空间可灵活应对各种需求

## 展览空间素描

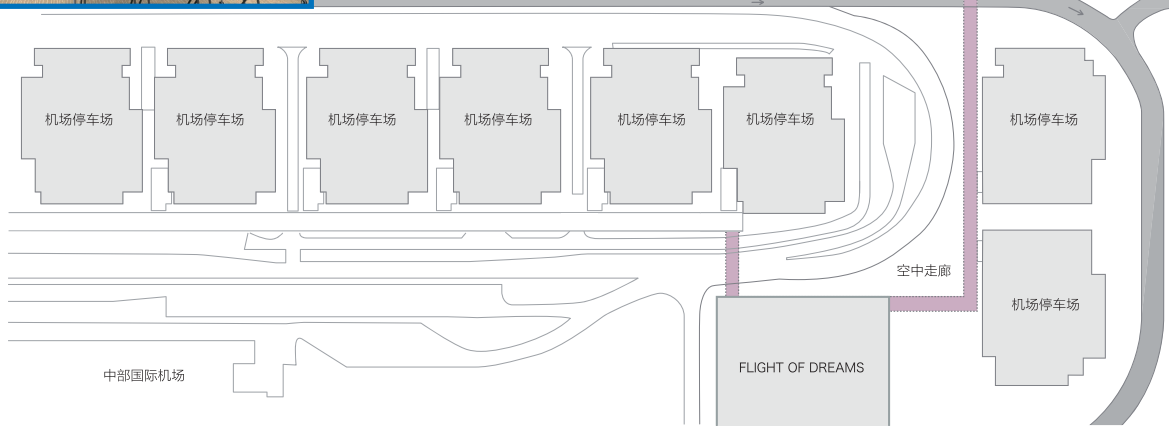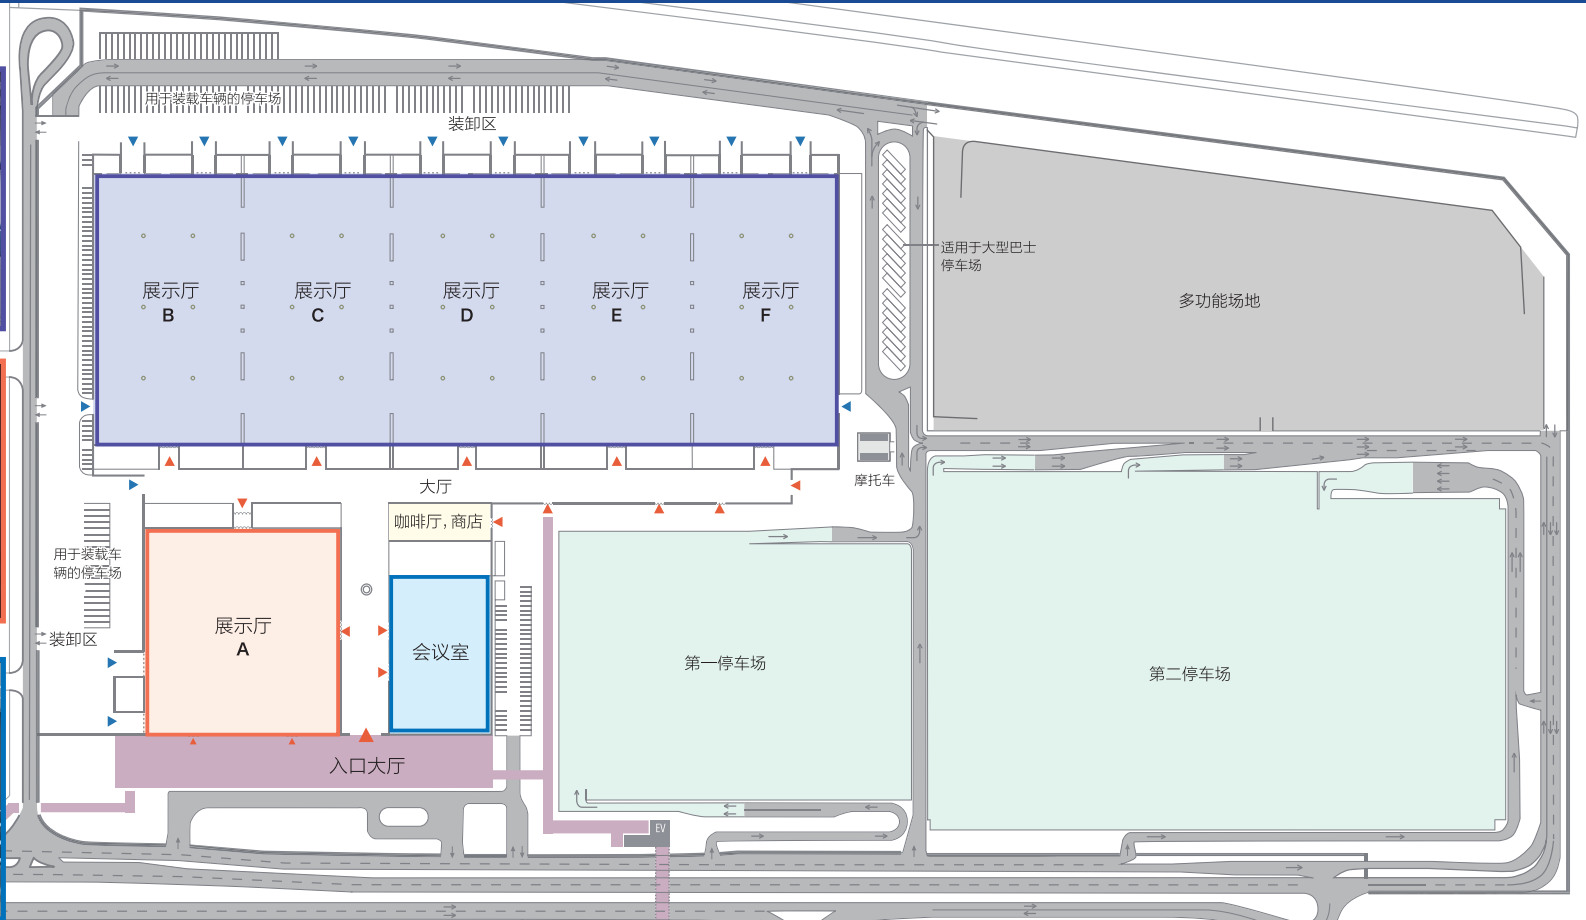


Aichi Sky Expo		
占地面积	约287,000㎡	
室内面积	60,000㎡	
各式房间	展示厅A~F	每10,000㎡×6厅
	会议室	18间 (30至800㎡)
	咖啡厅, 商店	
停车场	一般停车场	3,447辆
	其中大型车辆用	63辆
	其中残疾人士用	40辆
	隐形残障人士用	3辆
	大巴	21辆
	摩托车	30辆
	运输车辆	120辆
※多功能场所可用作临时停车场或者运输车辆的待机处		
※也可以与机场停车场共用		

# 可进行多种布局的10,000m<sup>2</sup> 多功能无柱体大厅

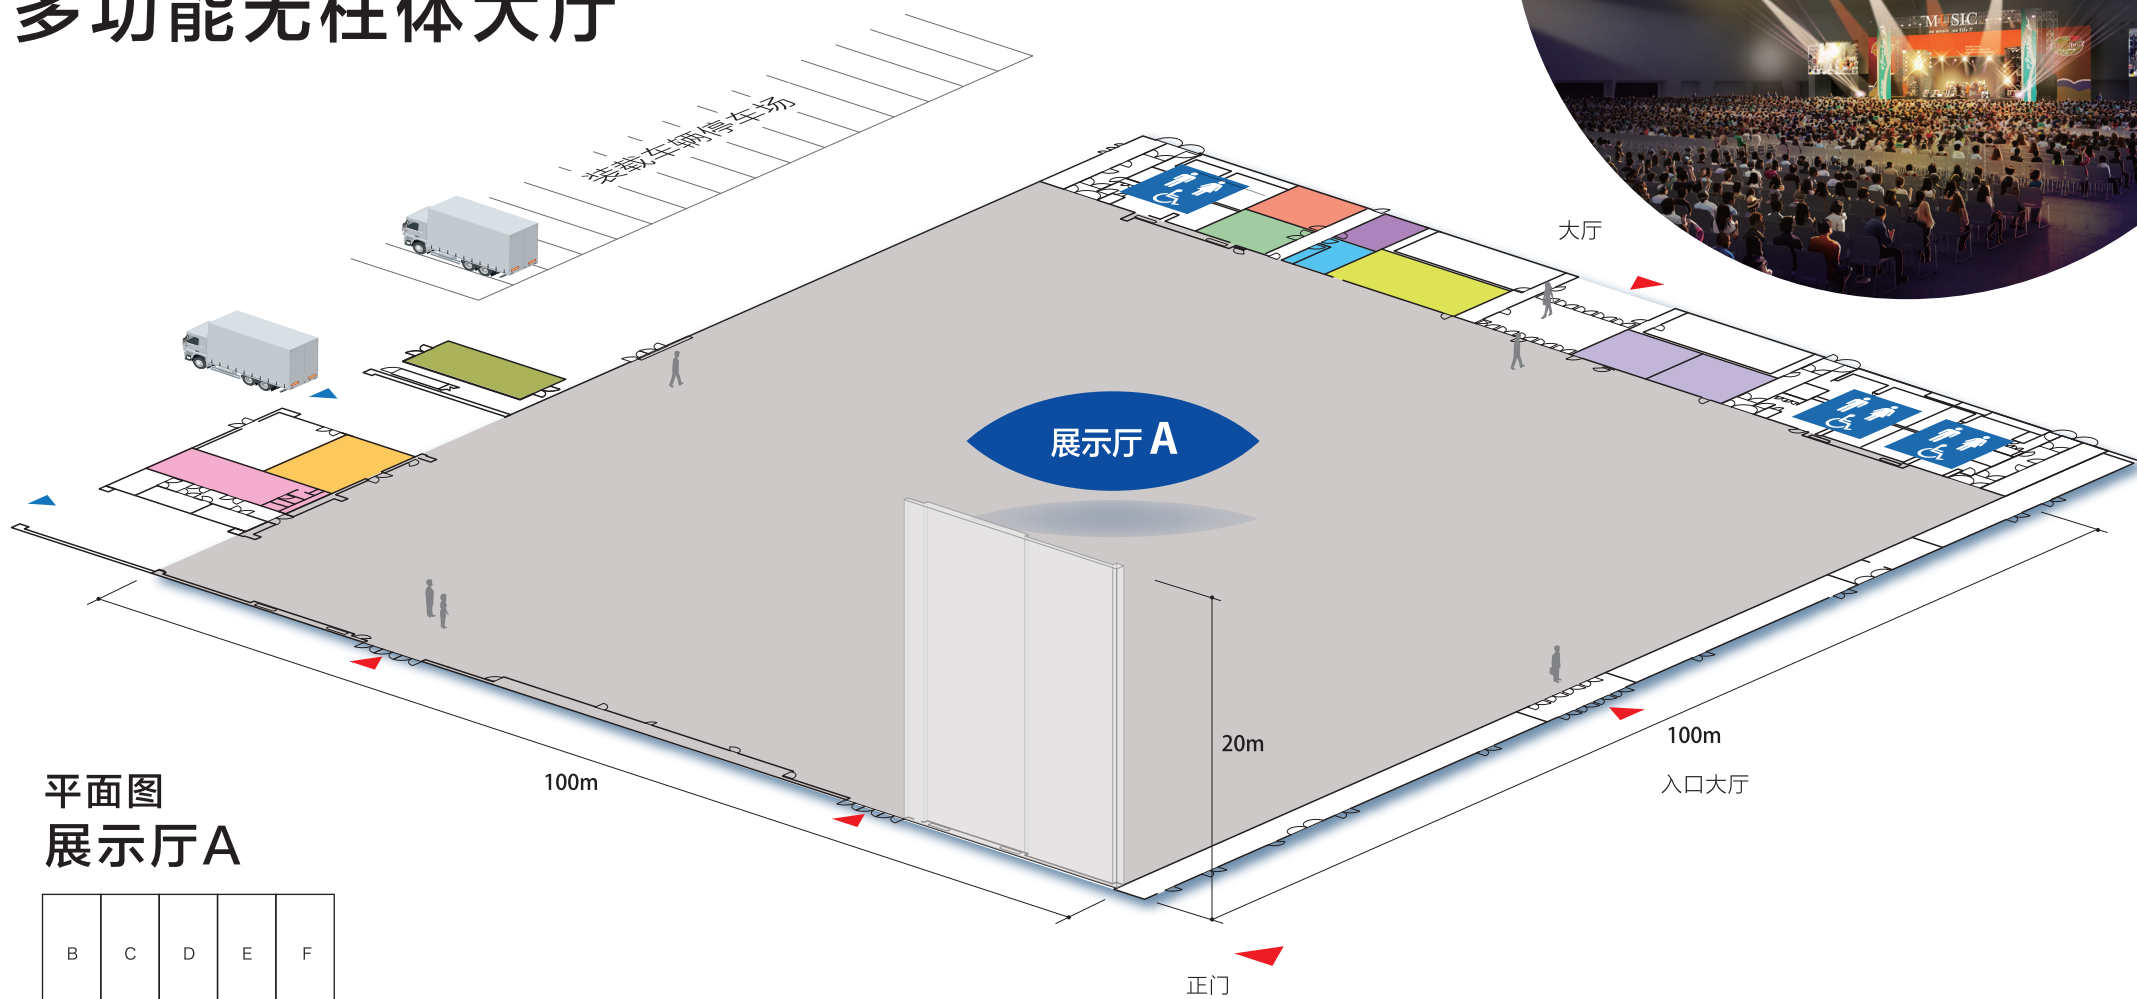

平面图  
展示厅A

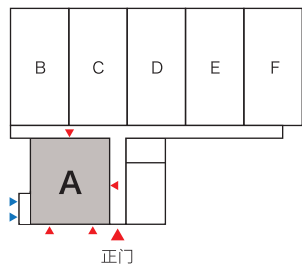

图例

- |            |          |             |     |      |      |
|------------|----------|-------------|-----|------|------|
| 卫生间/多功能卫生间 | 商谈室      | 主办方仓库       | 更衣室 | 休息室  | 出入口  |
| 主办方办公室     | 主办方垃圾放置处 | 等候室·卫生间·淋浴房 | 茶水间 | 多功能室 | 搬运入口 |


# 10,000m<sup>2</sup>的大空间实现各种需求

## 平面图 展示厅A 布局方案

展位3m×3m · 桌子1,800mm×600mm · 椅子500mm×500mm · 圆桌φ1,800mm


### 展览

548个展位 (展位大小3m×3m)

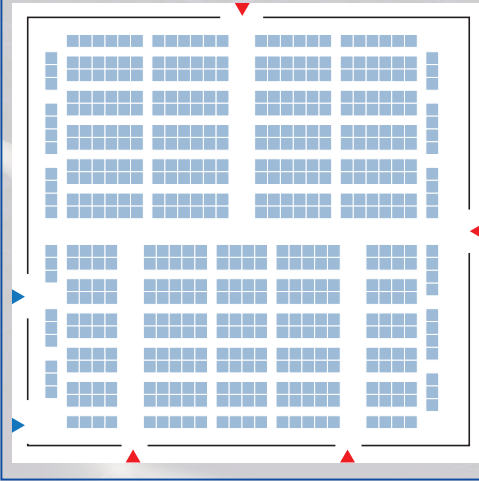


### 演唱会

5,280座 (舞台85m×20m)

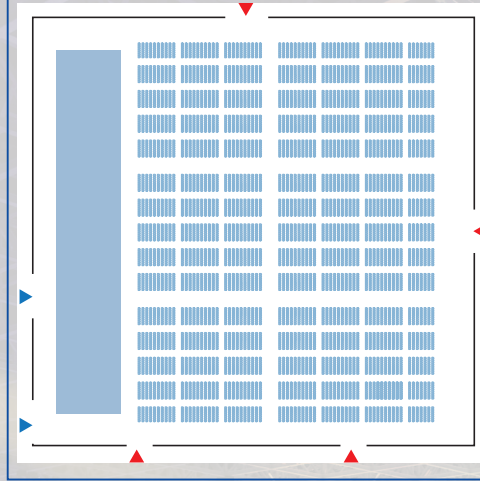


### 剧场

6,500座 (舞台24m×7.2m)

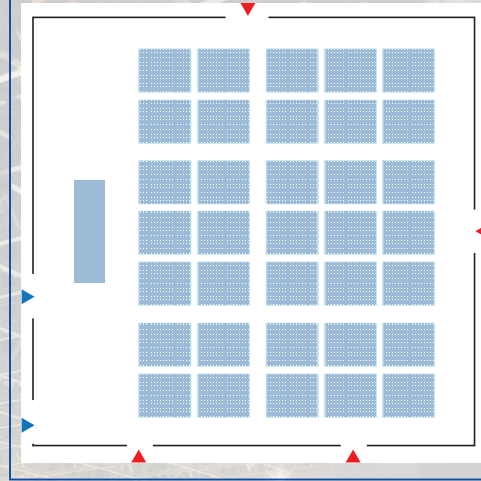


### 学校

5,202座 (舞台24m×7.2m)

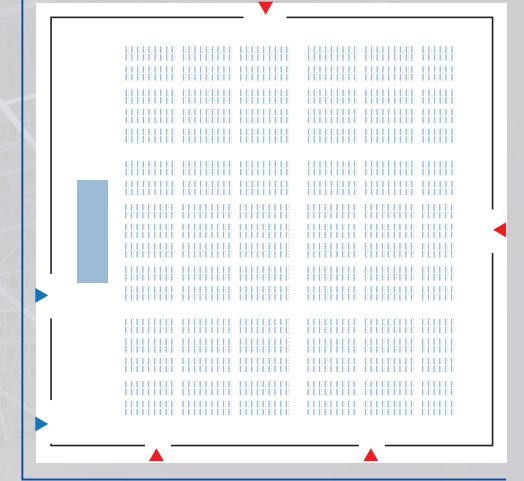

### 宴会


2,880座 (10人/席 288席)

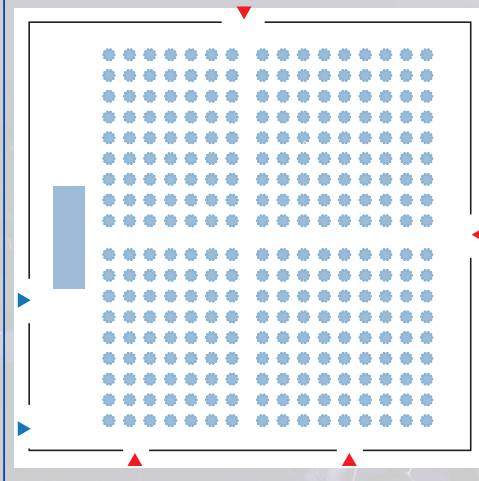


### 展示厅 A 数据

展示面积	10,000m <sup>2</sup> (约100m×约100m)
天花板高	20m
有效高度	19~20m
地板承重量	5t /m <sup>2</sup>
地板	水泥, 接线·管道埋入安装
搬运入口	2处 (W8.9×H5.0m、W9.1×H5.0m)
附室等	主办方办公室 (82m <sup>2</sup> )、商谈室×2间 (45m <sup>2</sup> )、多功能室 (39m <sup>2</sup> )、主办方仓库 等候室 (带有卫生间、淋浴间、约71m <sup>2</sup> )、更衣室、茶水间、休息室、主办方垃圾放置处

5个大厅可连接使用举办大型活动和交易会，  
日本最大的模块化展厅 - 50,000 m<sup>2</sup>

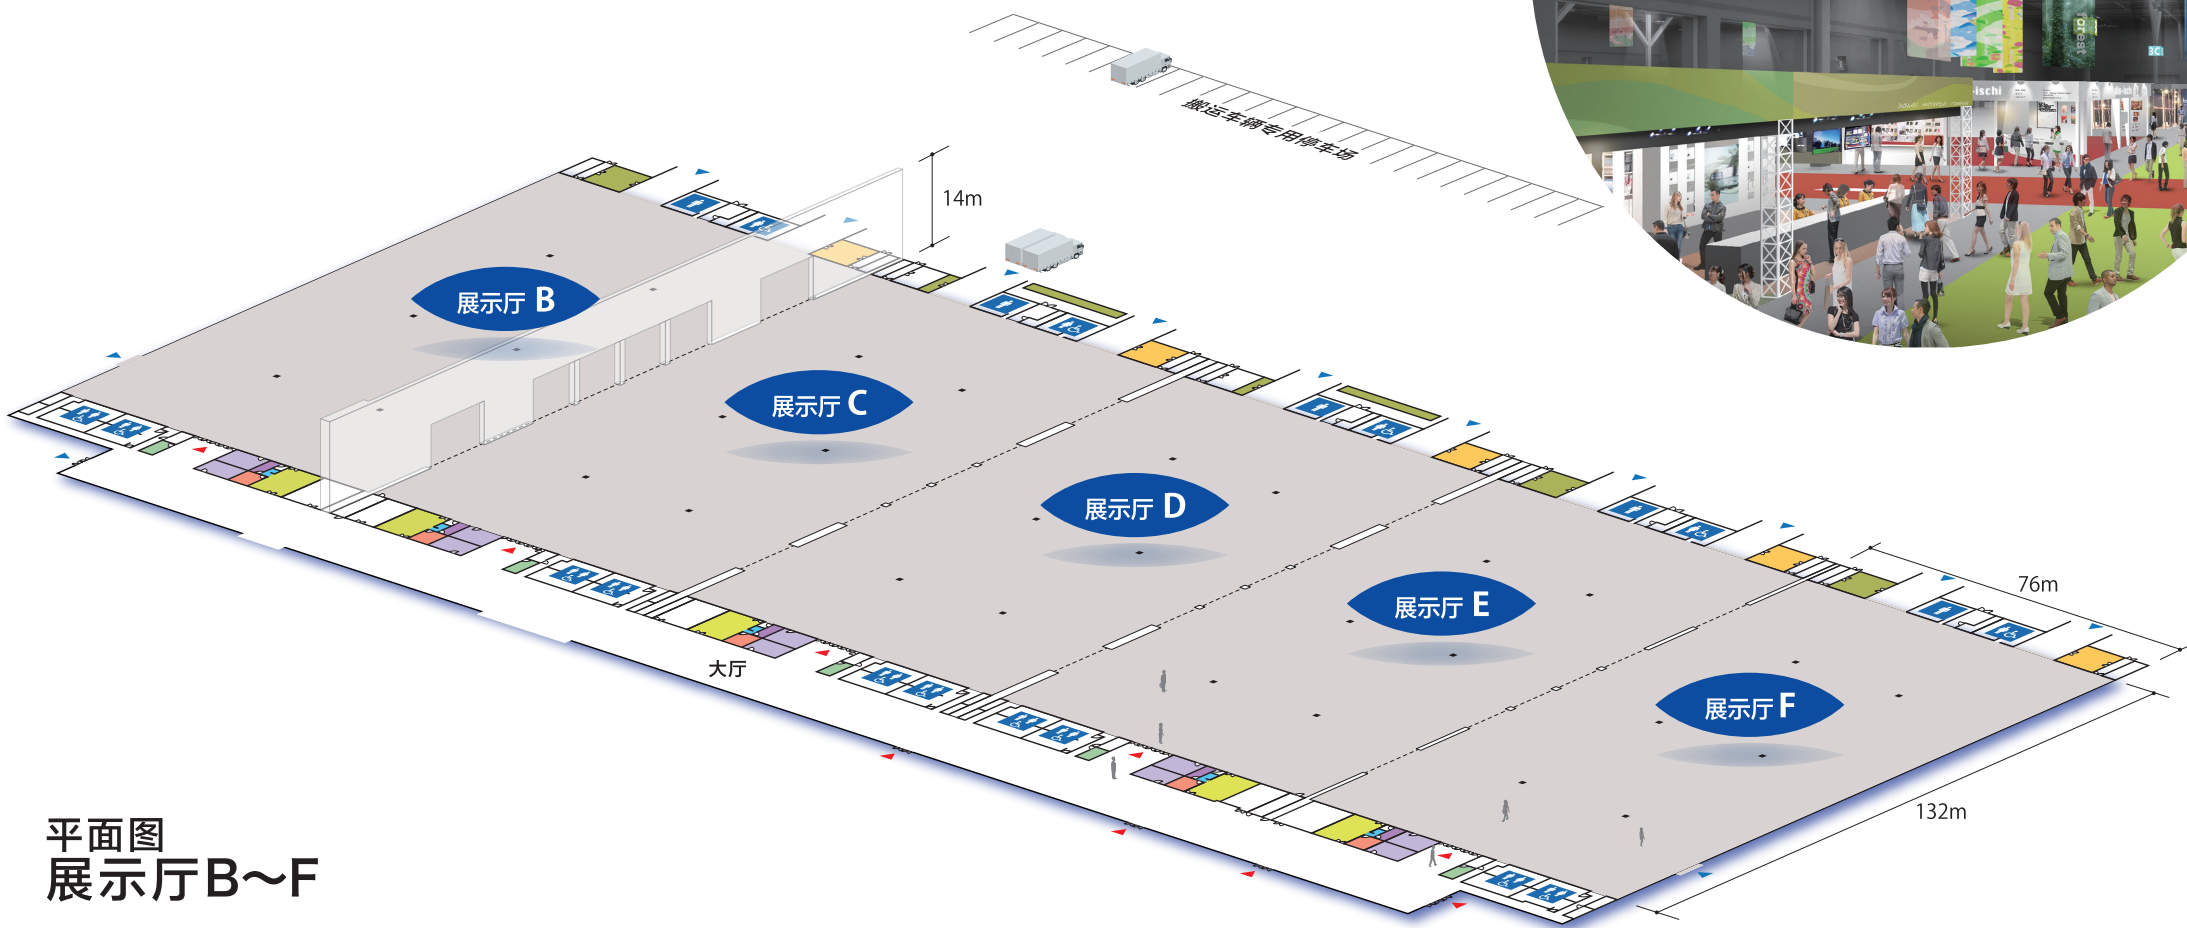

平面图  
展示厅 B~F

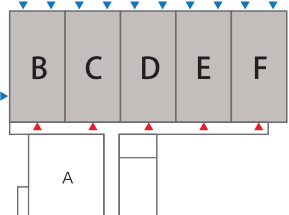

图例


- |            |             |      |          |     |     |      |
|------------|-------------|------|----------|-----|-----|------|
| 卫生间/多功能卫生间 | 女卫生间/多功能卫生间 | 商谈室  | 主办方仓库    | 更衣室 | 休息室 | 出入口  |
| 男卫生间       | 主办方办公室      | 多功能室 | 主办方垃圾放置处 | 茶水间 | 柱   | 搬运入口 |

# 国内最大级别的50,000m<sup>2</sup>的宽阔空间，能够接待各类大型活动与交易会

## 平面图 展示厅 B~F 布局方案


### 展览（展示厅B~F 全厅使用）

2,930个展位（展位大小3m×3m）

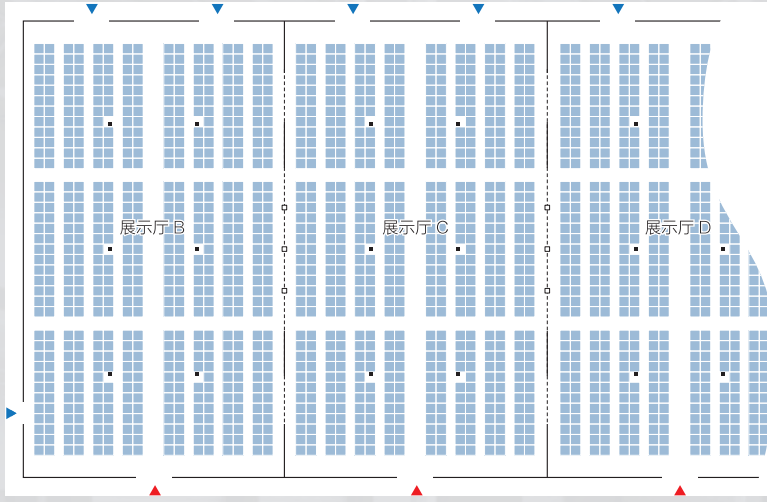

按上述示例图整体使用展示厅B~F可容纳约2,930个展位。  
（展位：3×3m，展位过道：主道6m，辅道2.5m的情形下）


### 展览以及并设讲座

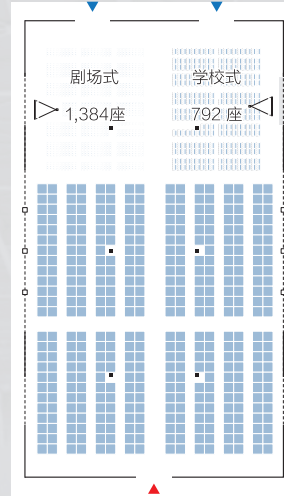

上述布局是以设置屏幕与座席，  
在展览会一角开设讲座的情形作  
为一例模板的。


### 展览

586个展位

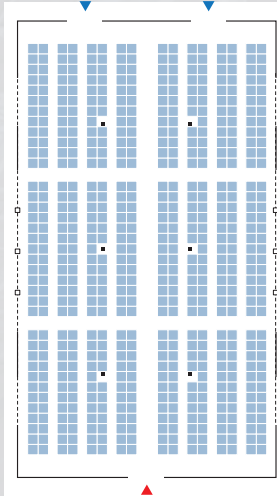

### 宴会

3,120座

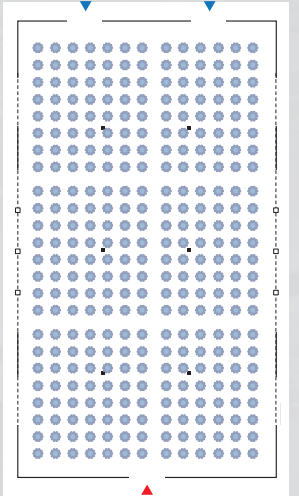

在展示厅B~F间设有6个房门开口。将房门打开可达成最大50,000m<sup>2</sup>的  
整体使用空间。※W13×H8m（2处），W10×H8m（4处）


展示厅 B~F 数据	
展示面积	10,000m <sup>2</sup> （约132m×约76m）※每厅
天花板高	14m
有效高度	13m~14m
地板承重量	5t/m <sup>2</sup>
地板	水泥，接线·管道埋入安装
搬运入口	B,F 3处（W10.0×H5.0m（2处）、W6.0×H8.0m）
	C,D,E 2处（W10.0×H5.0m）

附室等	
B~F 共通	主办方仓库、休息室、更衣室、淋浴间、茶水间、主办方垃圾放置处
B	主办方办公室（92m <sup>2</sup> ）、商谈室×2间（44·45m <sup>2</sup> ）、多功能室（16m <sup>2</sup> ）
C	主办方办公室（92m <sup>2</sup> ）、商谈室×2间（44·45m <sup>2</sup> ）、多功能室（16m <sup>2</sup> ）
D	主办方办公室（76m <sup>2</sup> ）、商谈室×2间（44·45m <sup>2</sup> ）、多功能室（16m <sup>2</sup> ）
E	主办方办公室（88m <sup>2</sup> ）、商谈室×2间（44·45m <sup>2</sup> ）、多功能室（16m <sup>2</sup> ）
F	主办方办公室（92m <sup>2</sup> ）、商谈室×2间（44·45m <sup>2</sup> ）、多功能室（16m <sup>2</sup> ）




从30m<sup>2</sup>到最大800m<sup>2</sup>,

有着最新设备且可以连接的18间会议室

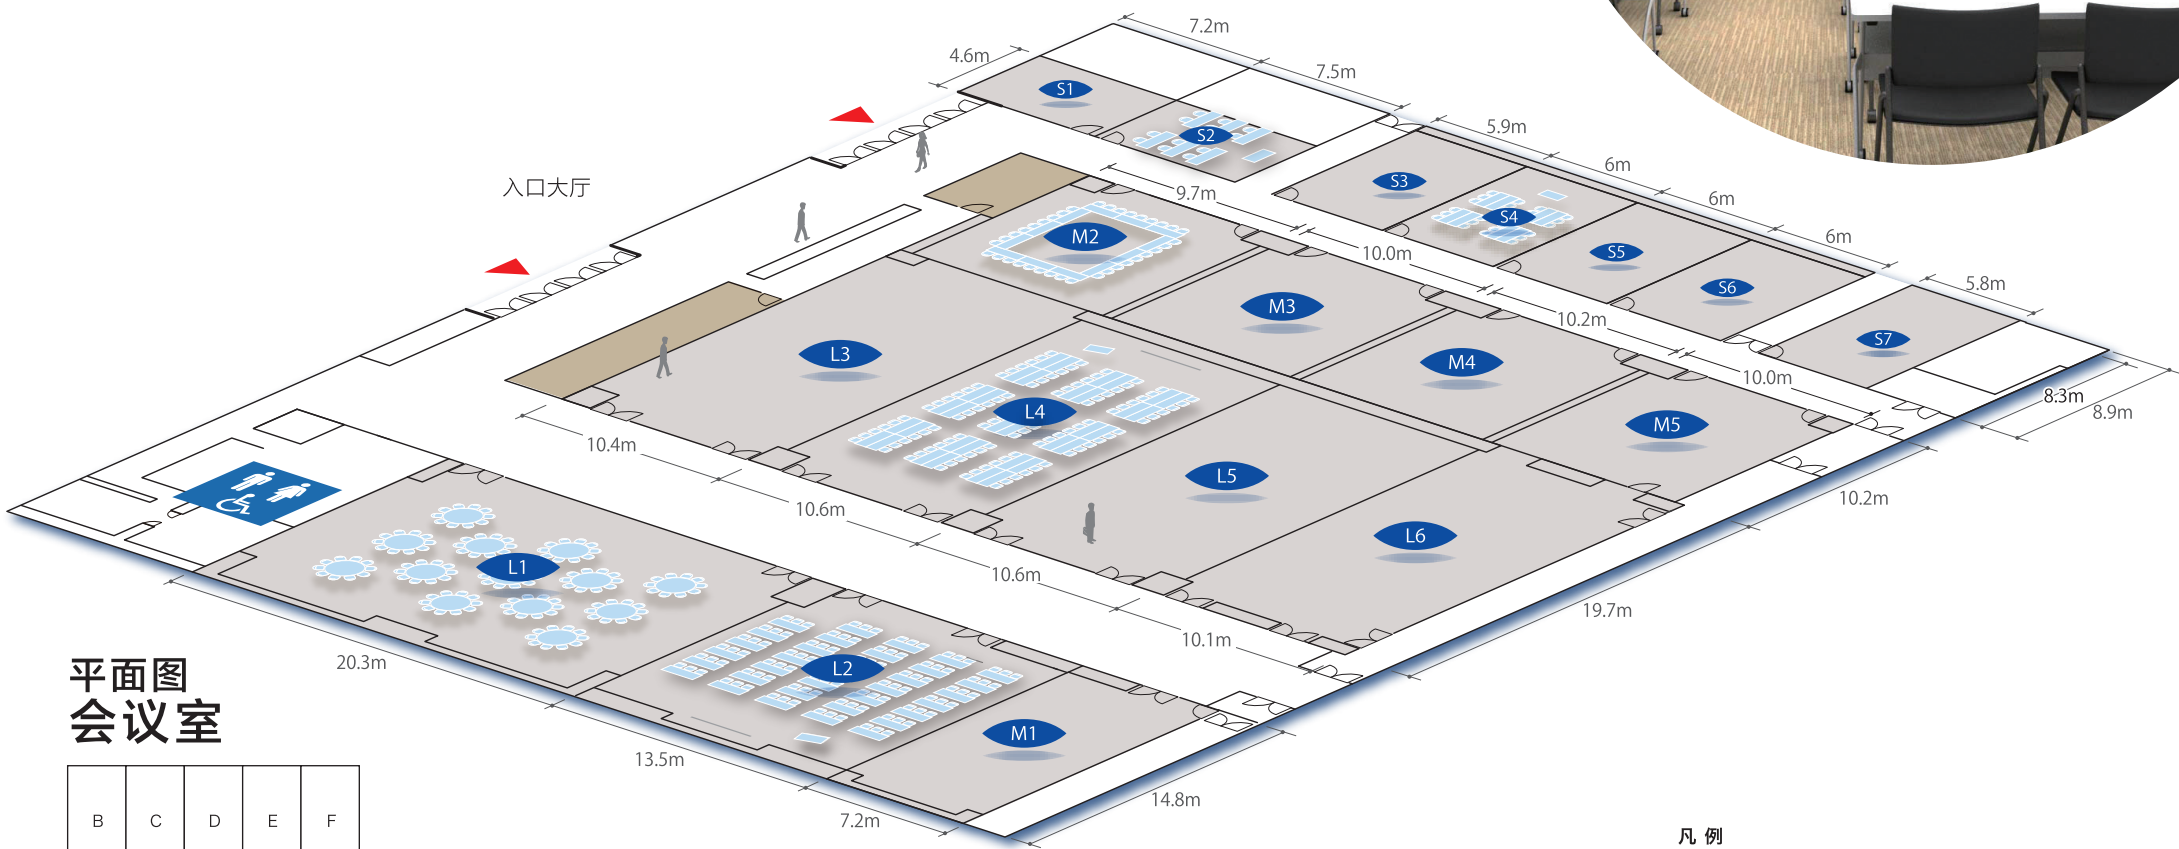

平面图  
会议室

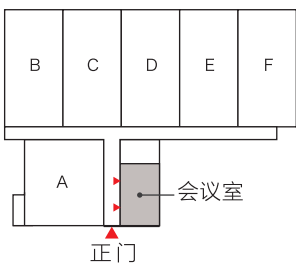

凡例



卫生间/多功能卫生间



衣帽间



出入口

L : 大会议室

M : 中会议室

S : 小会议室





# 海、陆、空 连结全部的关口

## 中部国际机场运航都市

连接东亚19个大都市，  
包括上海·香港·首尔·和台北

中部国际机场接的  
世界主要大都市

- 赫尔辛基
- 法兰克福
- 北京
- 首尔
- 上海
- 釜山
- 日本
- 檀香山
- 关岛
- 香港
- 台北
- 河内
- 马尼拉
- 宿雾市
- 曼谷
- 胡志明市
- 新加坡
- 雅加达



Aichi Sky Expo

Aichi Sky Expo

名古屋铁路中部国际机场站

中部国际机场

高速客轮码头

新特丽亚东交流道


### 国际航班




与世界主要城市的航程距离（2019年3月时点）

北京	2:55	新加坡	6:20
上海	2:05	檀香山	9:20
香港	3:30	关岛	3:45
台北	2:30	法兰克福	11:35
首尔	1:25	赫尔辛基	9:35
马尼拉	3:45	阿布扎比	11:15
曼谷	5:25	底特律	13:45

### 从关东地区前来

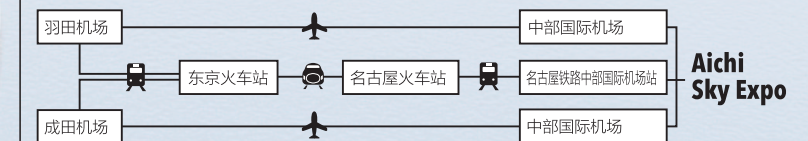

### 从关西地区前来

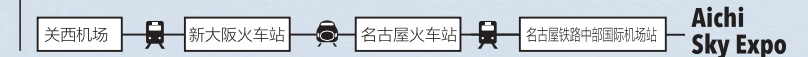

# 四通八达的交通网络，实现所有人的便利来访

交通方式 国内



航空	羽田机场·成田机场	✈️ 60分钟	中部国际机场	
	福岡机场	✈️ 70分钟		
	新千岁机场	✈️ 110分钟		
铁路	东京火车站	🚆 东海道新干线 100分钟	名古屋铁路 中部国际机场站	
	新大阪火车站	🚆 东海道新干线 50分钟		
	名古屋火车站	🚆 中部国际机场 μ-sky机场快线 28分钟 名铁特急 35分钟		
步行			步行5分钟	
汽车	名古屋市	🚗 收费公路 约30分钟	新特丽亚东交流道	🚗 约1分钟



愛知国際会議展示場株式会社

Aichi International Convention & Exhibition Center Co., Ltd.